
TRINDADE DO SUL

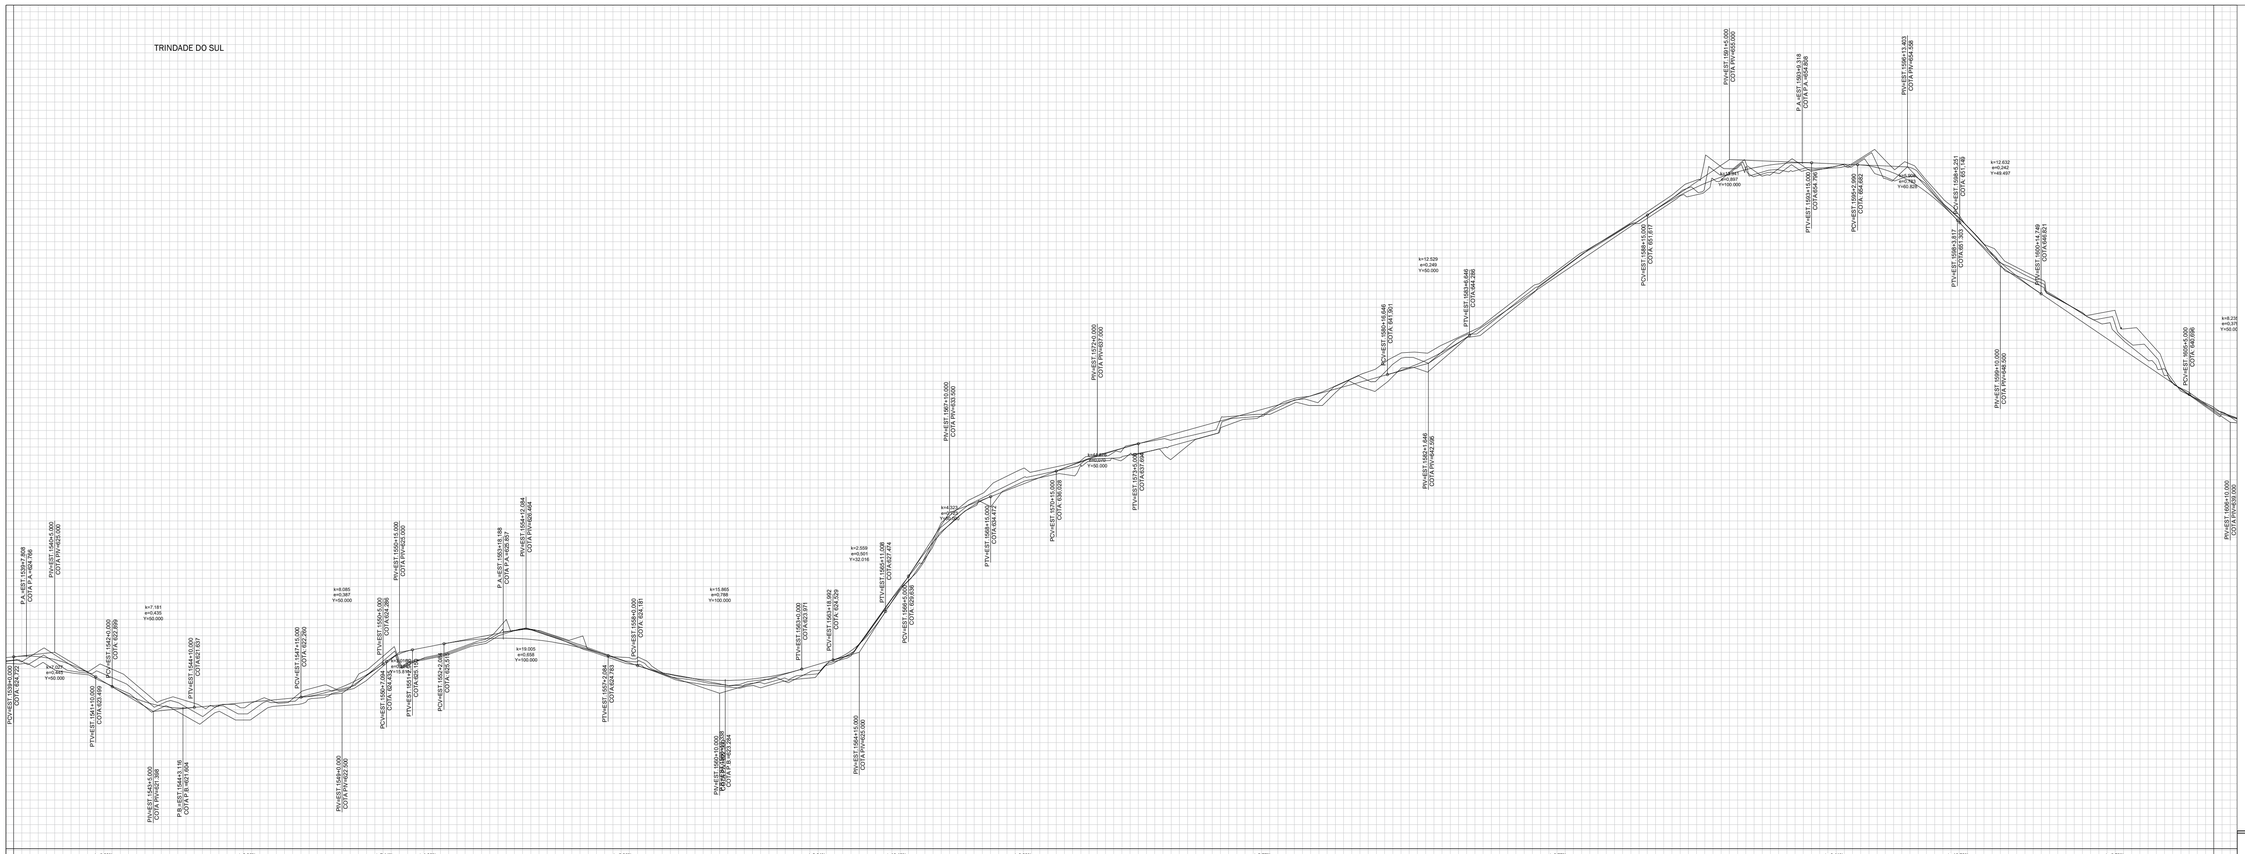

SEGMENTO 2
ESCALA: 1/1000

LEGENDA:
TERRENO NATURAL — FIM DA FAIXA DE ROLAMENTO - DIREITO — PCV: PONTO DE CURVA VERTICAL — PTV: PONTO DE TANGÊCIA VERTICAL — EST: ESTACA
GREIDE — FIM DA FAIXA DE ROLAMENTO - ESQUERDA — PIV: PONTO DE INFLEXÃO VERTICAL — P.B: PONTO BAIXO — P.A: PONTO ALTO

CENTOFANTE ENGENHARIA
RUA QUINZE DE NOVEMBRO, 435 - CENTRO - FREDERICO WESTPHALEN
TELEFONE: (55) 3744-1519
EMAIL: CENTOFANTE@BRTURBO.COM.BR

OBRA: RODOVIA INTEGRAÇÃO MERCOSUL
LOCAL: RODEIO BONITO RS A TRINDADE DO SUL RS

Assinatura:

PROPRIETÁRIO: CONSÓRCIO INTERMUNICIPAL DO MÉDIO ALTO URUGUAI

RESPONSÁVEL Assinatura: ROBERTA CENTOFANTE:01431831810 — Assinado de forma digital por ROBERTA CENTOFANTE:01431831810 Dados: 2026.01.13 11:19:17 -03'00'

RESP. TÉCNICO: ROBERTA CENTOFANTE, Engenheira Civil, CREA/RS: 200219 — MARCELO RUANI SUCOLOTTI, Engenheiro Florestal e de Seg. do Trabalho – CREA/RS: 209292

Desenho: Marcelo Sucolotti | UNIDADE(S): (m) | Data: JUL/2026 | Revisão em:

ESCALA: INDICADA
ÁREA CONSTRUÍDA: 3,6 km
LONGITUDINAL
PRANCHA: 2/3