
TRINDADE DO SUL

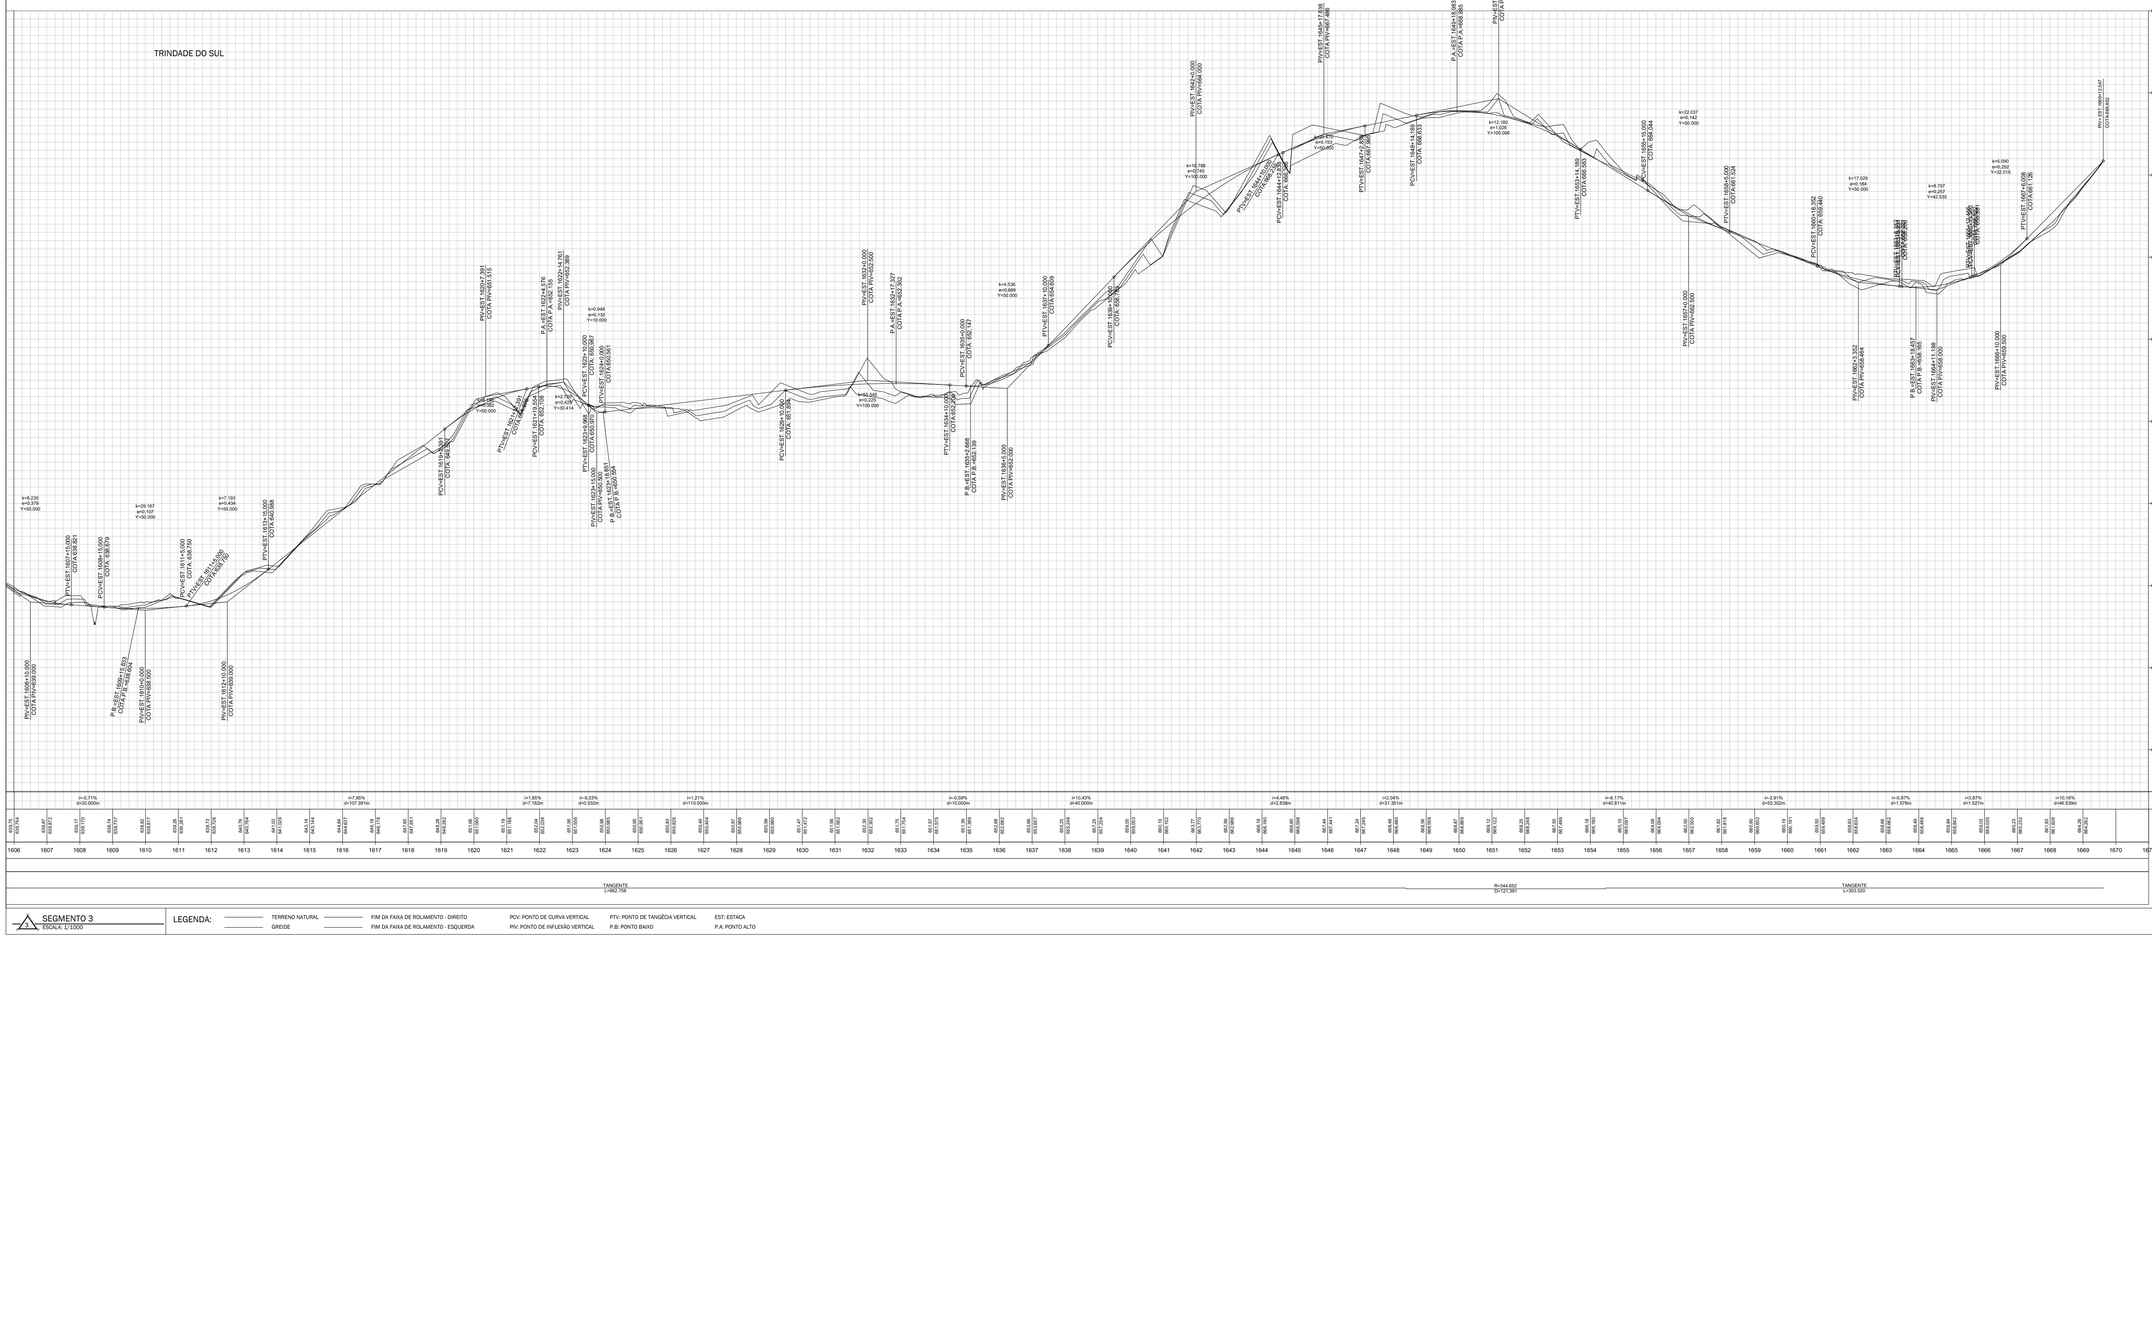

SEGMENTO 3
ESCALA: 1/1000

LEGENDA:

TERRENO NATURAL — FIM DA FAIXA DE ROLAMENTO - DIREITO — PCV: PONTO DE CURVA VERTICAL — PTV: PONTO DE TANGÊCIA VERTICAL — EST: ESTACA

GREIDE — FIM DA FAIXA DE ROLAMENTO - ESQUERDA — PIV: PONTO DE INFLEXÃO VERTICAL — P.B: PONTO BAIXO — P.A: PONTO ALTO

CENTOFANTE ENGENHARIA
RUA QUINZE DE NOVEMBRO, 435 - CENTRO - FREDERICO WESTPHALEN
TELEFONE(S): (55) 99749458/(55) 99149 1019
E-MAIL: CENTOFANTE@HOTMAIL.COM

OBRA: RODOVIA INTEGRAÇÃO MERCOSUL
LOCAL: RODEIO BONITO RS A TRINDADE DO SUL RS

ESCALA: INDICADA
EXTENSÃO: 3.6 km

Assinatura:
PROPRIETÁRIO: CONSÓRCIO INTERMUNICIPAL DO MÉDIO ALTO URUGUAI

Assinatura: ROBERTA CENTOFANTE:01418421 — Assinado de forma digital por ROBERTA CENTOFANTE:01418421 — Dados: 2026.02.24 15:48:48 -03'00'

RESP. TÉCNICO: ROBERTA CENTOFANTE, Engenheira Civil, CREA/RS: 209219
MARCELO RUANI SUCOLOTTI, Engenheiro Florestal e de Seg. do Trabalho — CREA/RS: 209292

Desenho: Marcelo Sucolotti | Unidade(s): (m) | Data: JUL/2026 | Revisão em:

LONGITUDINAL

PRANCHA: 3/3