
TRINDADE DO SUL

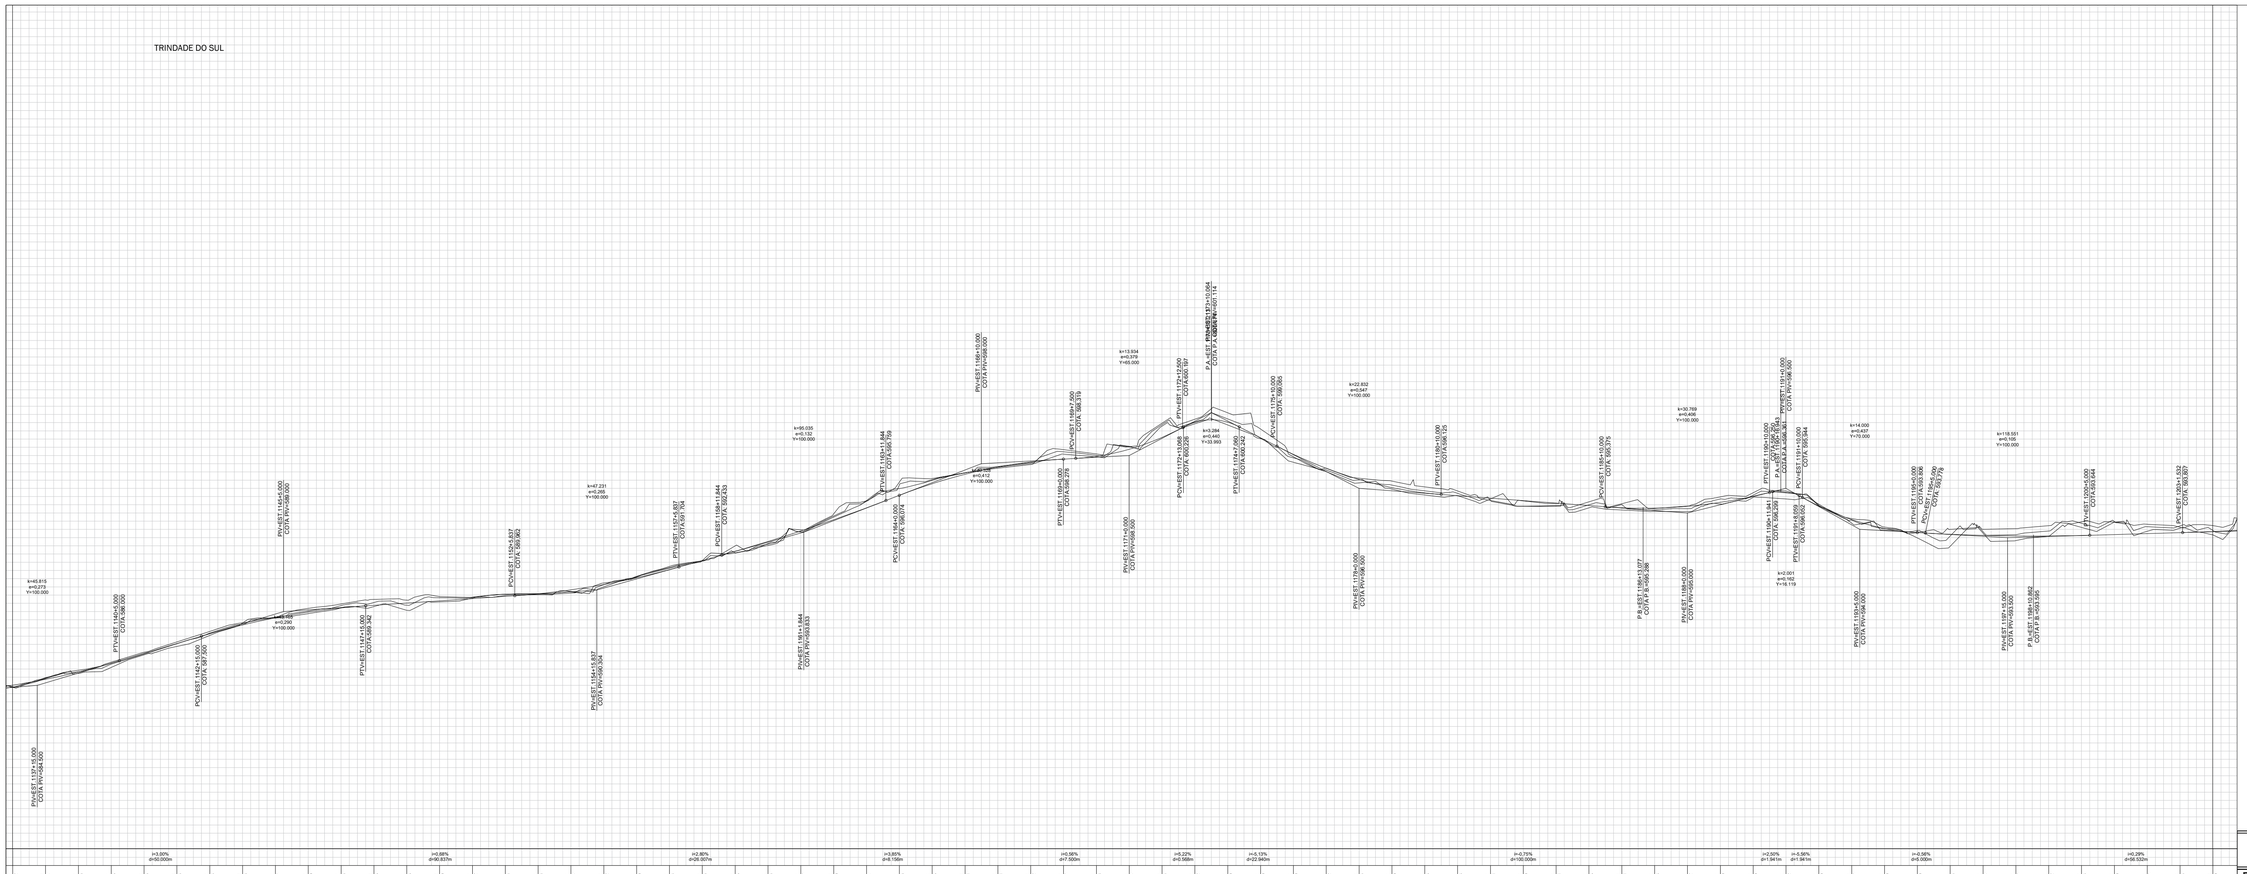

SEGMENTO 2
ESCALA: 1/ 5000

LEGENDA:
TERRENO NATURAL
GREIDE
FIM DA FAIXA DE ROLAMENTO - DIREITO
FIM DA FAIXA DE ROLAMENTO - ESQUERDA
PCV: PONTO DE CURVA VERTICAL
PIV: PONTO DE INFLEXÃO VERTICAL
PTV: PONTO DE TANGÊCIA VERTICAL
P.B: PONTO BAIXO
EST: ESTACA
P.A: PONTO ALTO

CENTOFANTE ENGENHARIA
RUA QUINZE DE NOVEMBRO, 435 - CENTRO - FREDERICO WESTPHALEN
TELEFONE: (54) 3744-1519 / (54) 99999-1519
EMAIL: CENTOFANTE@CENTOFANTE.COM.BR

OBRA: RODOVIA INTEGRAÇÃO MERCOSUL
LOCAL: RODEIO BONITO RS A TRINDADE DO SUL RS

Assinatura:

PROPRIETÁRIO: CONSÓRCIO INTERMUNICIPAL DO MÉDIO ALTO URUGUAI

Assinatura:

RESP. TÉCNICO: ROBERTA CENTOFANTE, Engenheira Civil, CREA/RS: 200219 | MARCELO RUANI SUCOLOTTI, Engenheiro Florestal e de Seg. do Trabalho – CREA/RS: 209292

Desenho: Marcelo Sucolotti | UNIDADE(S): (m) | Data: JUL/2026 | Revisão em:

ESCALA: INDICADA
ÁREA CONSTRUÍDA: 7,8 km
LONGITUDINAL
PRANCHA: 2/7