
TRINDADE DO SUL

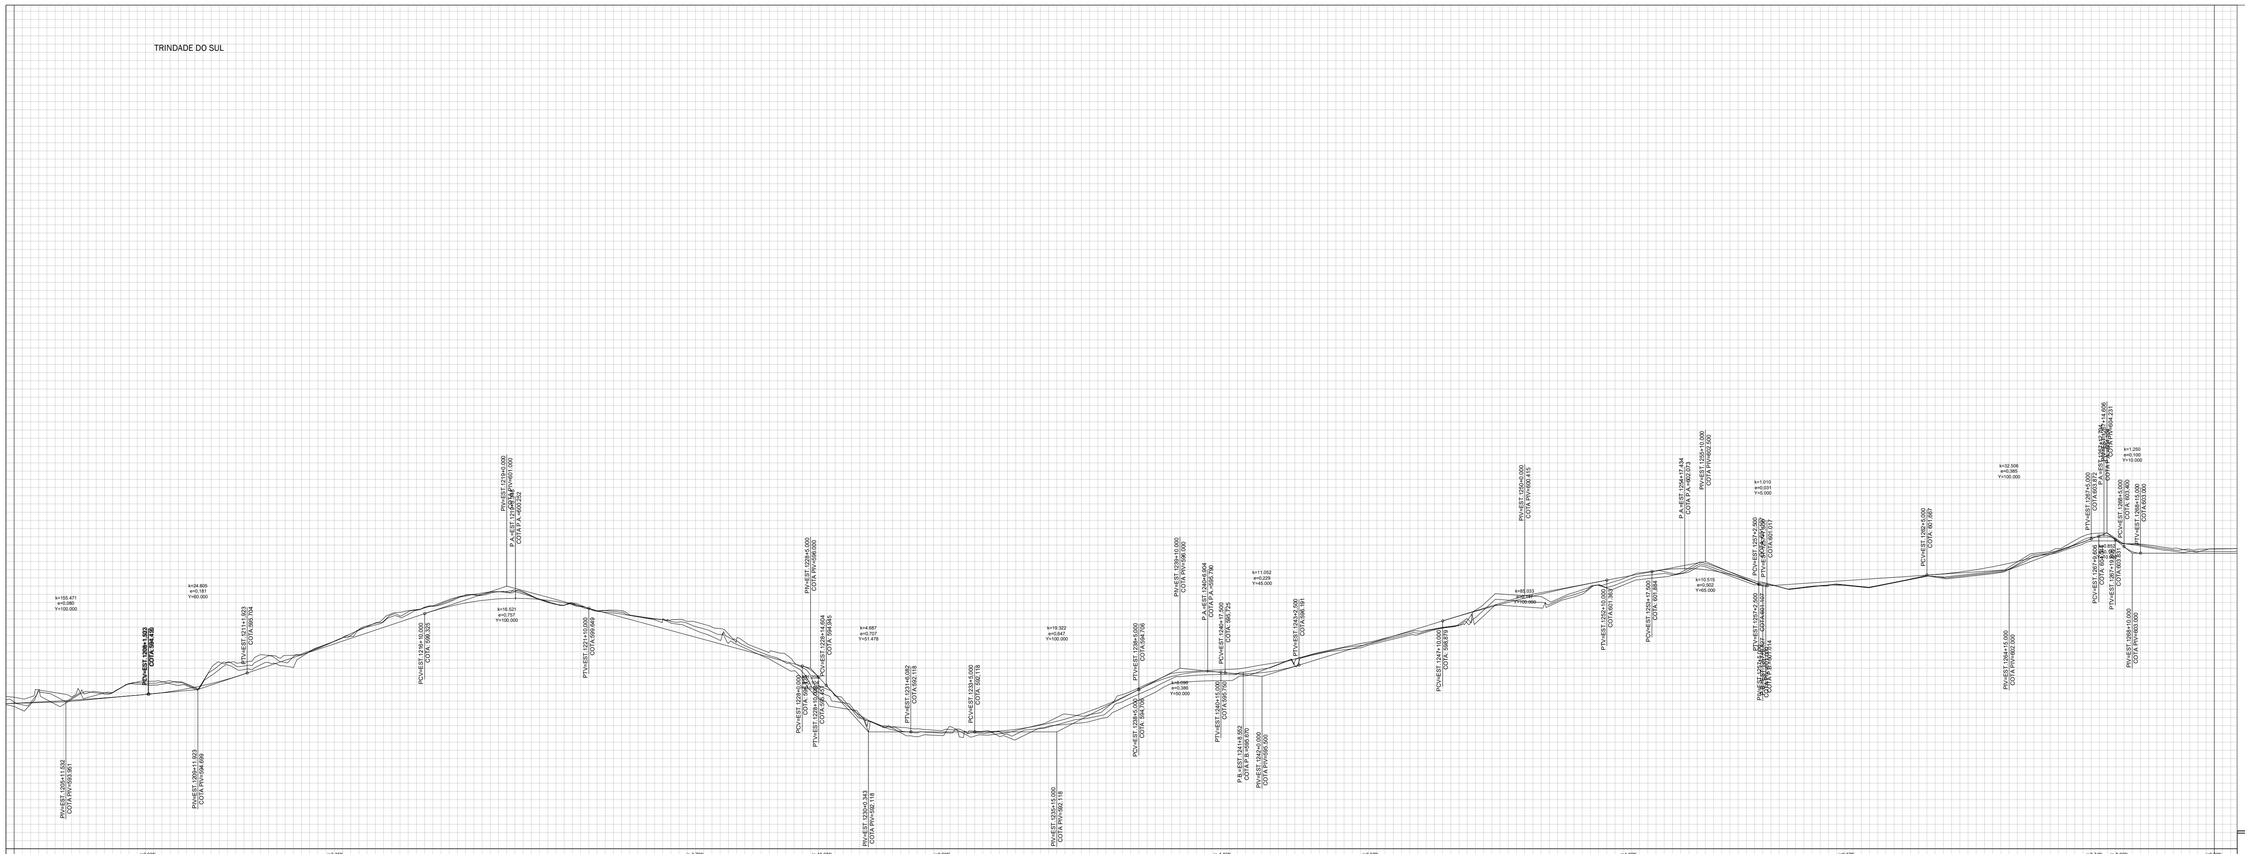

SEGMENTO 3
ESCALA: 1/1000

LEGENDA:
TERRENO NATURAL — FIM DA FAIXA DE ROLAMENTO - DIREITO — PCV: PONTO DE CURVA VERTICAL — PTV: PONTO DE TANGÊCIA VERTICAL — EST: ESTACA
GREIDE — FIM DA FAIXA DE ROLAMENTO - ESQUERDA — PIV: PONTO DE INFLEXÃO VERTICAL — P.B: PONTO BAIXO — P.A: PONTO ALTO

CENTOFANTE ENGENHARIA
RUA QUINZE DE NOVEMBRO, 435 - CENTRO - FREDERICO WESTPHALEN
TELEFONE(S): (55) 99749585/(55) 99749019
EMAIL: CENTOFANTEENGENHARIA@GMAIL.COM

OBRA: RODOVIA INTEGRAÇÃO MERCOSUL
LOCAL: RODEIO BONITO RS A TRINDADE DO SUL RS

Assinatura:

EXTENSÃO: INDICADA

REPRESENTANTE: CONSÓRCIO INTERMUNICIPAL DO MÉDIO ALTO URUGUAI

Assinatura:

EIXO CONTRATUAL: 7.8 km

LONGITUDINAL

RESP. TÉCNICO: ROBERTA CENTOFANTE, Engenheira Civil, CREA/RS: 230219 — MARCELO RUANI SUCOLOTTI, Engenheiro Florestal e de Seg. do Trabalho – CREA/RS: 209292

Desenho: Marcelo Sucolotti | Unidade(s): (m) | Data: JUL/2026 | Revisão em:

PRANCHA: 3/7