
TRINDADE DO SUL

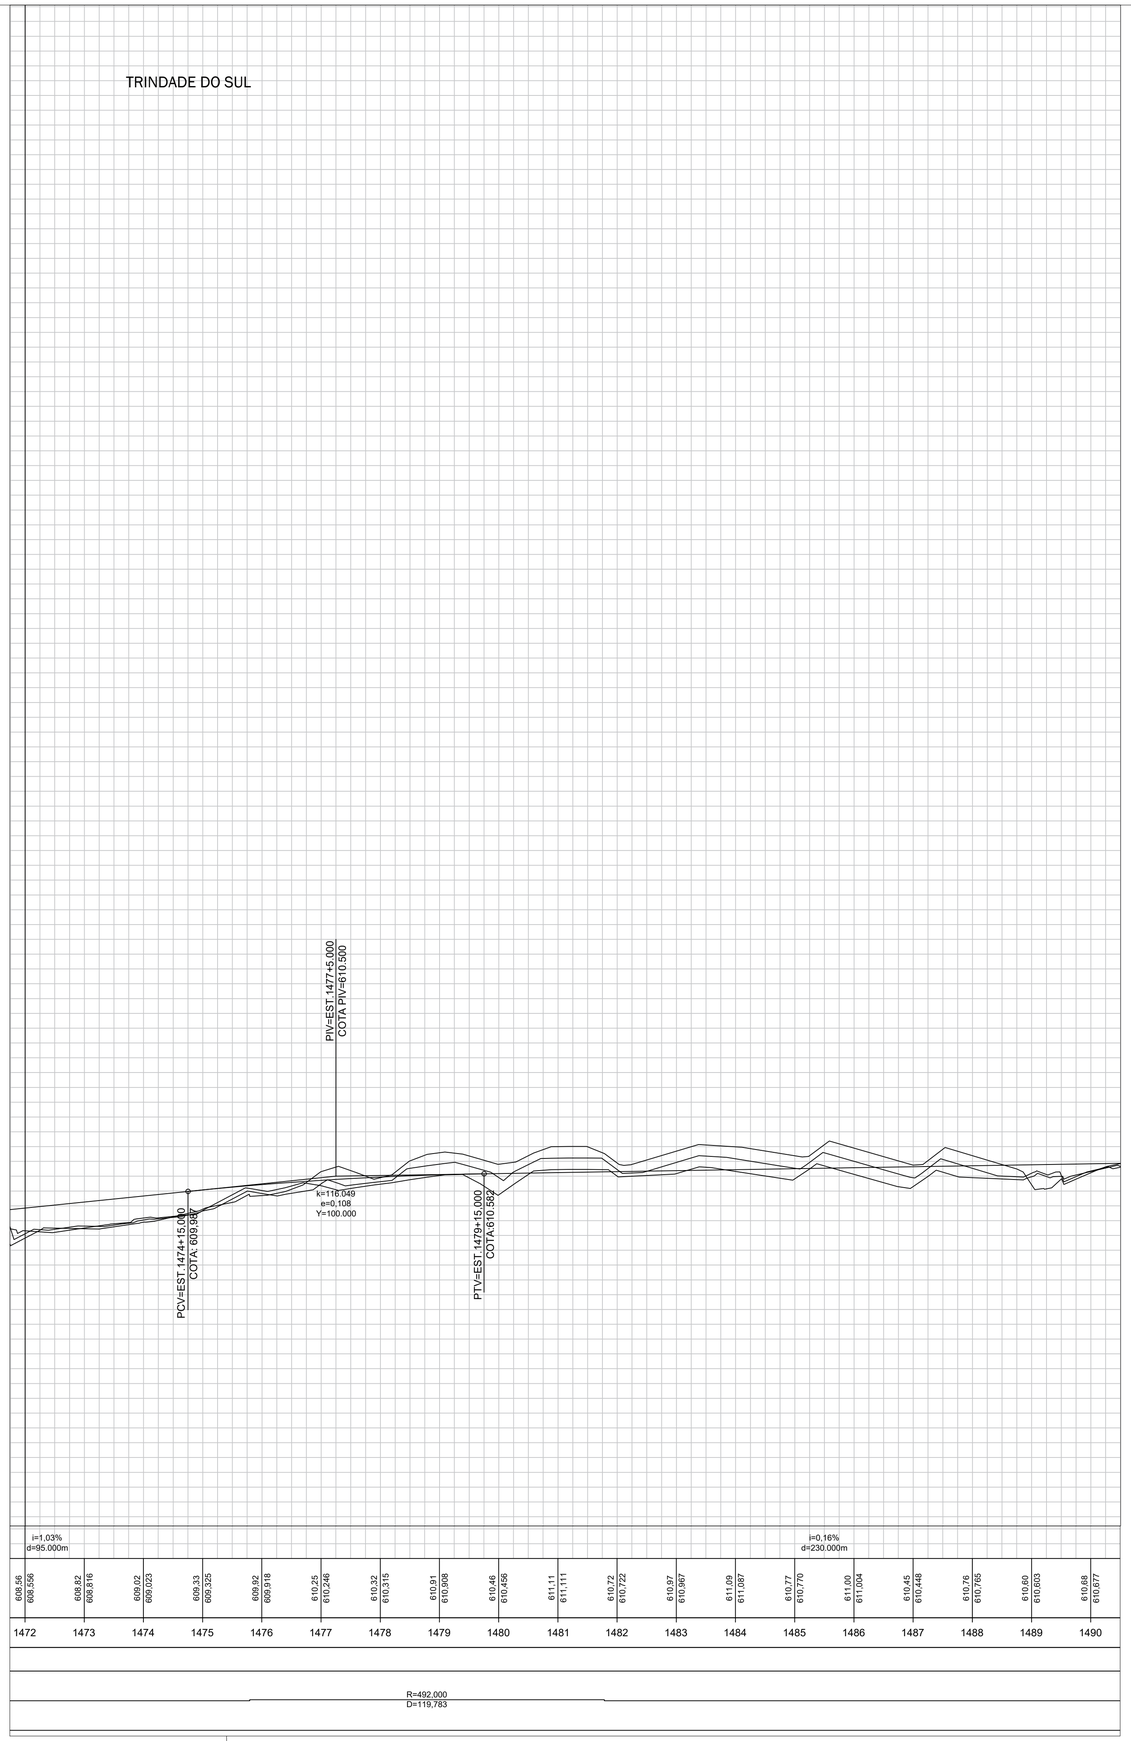

7 SEGMENTO 7
ESCALA: 1/1000

LEGENDA:
TERRENO NATURAL
GREIDE
FIM DA FAIXA DE ROLAMENTO - DIREITO
FIM DA FAIXA DE ROLAMENTO - ESQUERDA
PCV: PONTO DE CURVA VERTICAL
PIV: PONTO DE INFLEXÃO VERTICAL
PTV: PONTO DE TANGÊCIA VERTICAL
P.B: PONTO BAIXO
EST: ESTACA
P.A: PONTO ALTO

CENTOFANTE ENGENHARIA
RUA QUINZE DE NOVEMBRO, 435 - CENTRO - FREDERICO WESTPHALEN
TELEFONE: (55) 991698658/(55) 991651019
E-MAIL: CENTOFANTEENGENHARIA@GMAIL.COM

OBRA: RODOVIA INTEGRAÇÃO MERCOSUL
LOCAL: RODEIO BONITO RS A TRINDADE DO SUL RS

Assinatura:

PROPRIETÁRIO: CONSÓRCIO INTERMUNICIPAL DO MÉDIO ALTO URUGUAI

Assinatura:

RESP. TÉCNICO:
ROBERTA CENTOFANTE
Engenheira Civil
CREA/RS: 200219

MARCELO RUANI SUCOLOTTI
Engenheiro Florestal e de Seg. do Trabalho – CREA/RS: 209292

Desenho: Marcelo Sucolotti | Unidade(s): (m) | Data: JUL/2026 | Revisão em:

ESCALA: INDICADA
ÁREA CONSTRUÍDA: 7,8 km
LONGITUDINAL
PRANCHA 7/7