


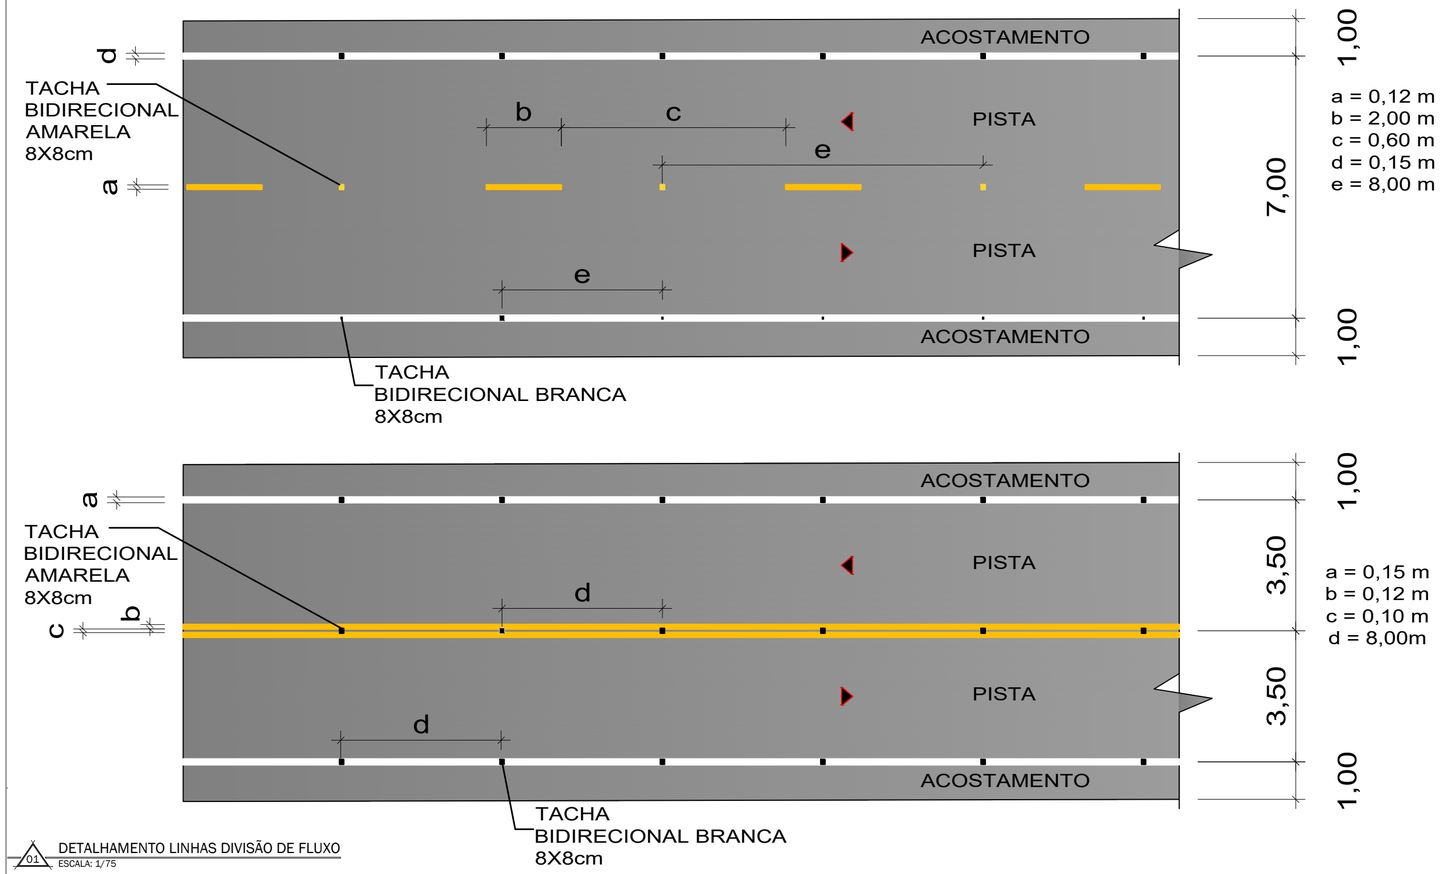


01 DETALHAMENTO LINHAS DIVISÃO DE FLUXO
ESCALA: 1/75

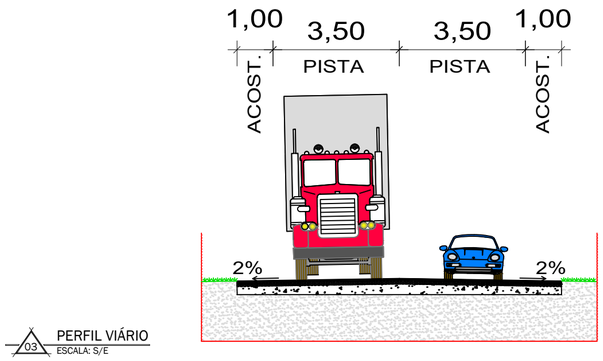


03 PERFIL VIÁRIO
ESCALA: S/E

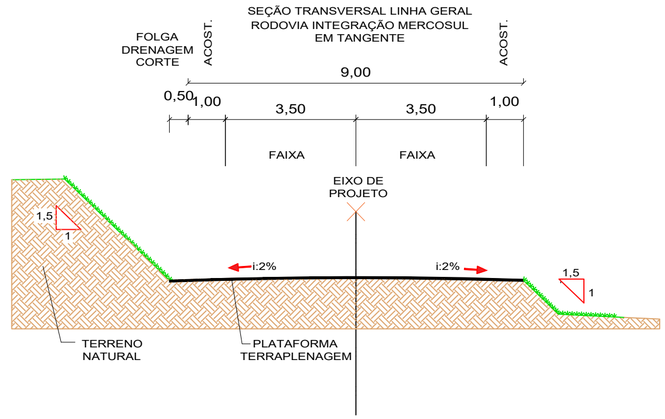

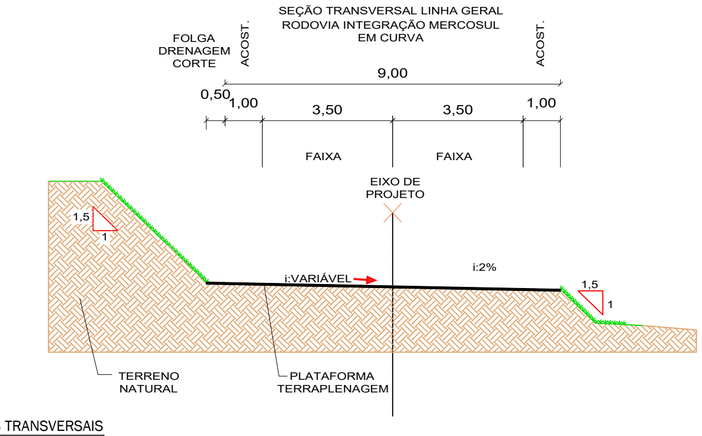

04 SEÇÕES TRANSVERSAIS
ESCALA: 1/75

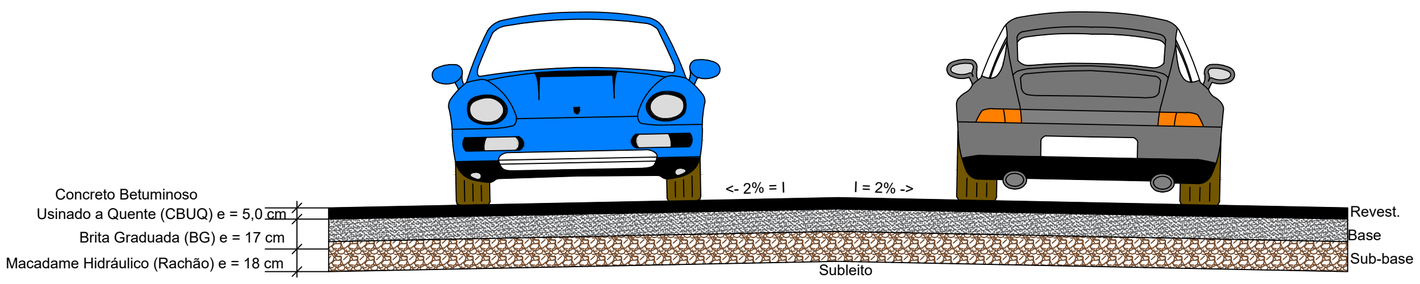

02 ESTRUTURA DO PAVIMENTO
ESCALA: S/E

CENTOFANTE ENGENHARIA
RUA QUINZE DE NOVEMBRO, 435 - CENTRO - FREDERICO WESTPHALEN
TELEFONE: (55) 991698658/(55) 991651019
E-MAIL: CENTOFANTEENGENHARIA@GMAIL.COM

OBRA: RODOVIA INTEGRAÇÃO MERCOSUL	
LOCAL: RODEIO BONITO RS A TRINDADE DO SUL RS	
Assinatura:	ESCALA: INDICADA
PROPRIETÁRIO: CONSÓRCIO INTERMUNICIPAL DO MÉDIO ALTO URUGUAI	ÁREA CONSTRUÍDA: 7,8 km
Assinatura: ROBERTA CENTOFANTE:01416516018 Assinado de forma digital por ROBERTA CENTOFANTE:01416516018 Dados: 2026.07.14 20:54:15 -03'00'	PERFIL VIÁRIO
RESP. TÉCNICO: ROBERTA CENTOFANTE, Engenheira Civil, CREA/RS: 200219 — MARCELO RUANI SUCOLOTTI, Engenheiro Florestal e de Seg. do Trabalho – CREA/RS: 209292	PRANCHA 01/01
Desenho: Marcelo Sucolotti — Unidade(s): (m) — Data: JUL/2026 — Revisão em:	