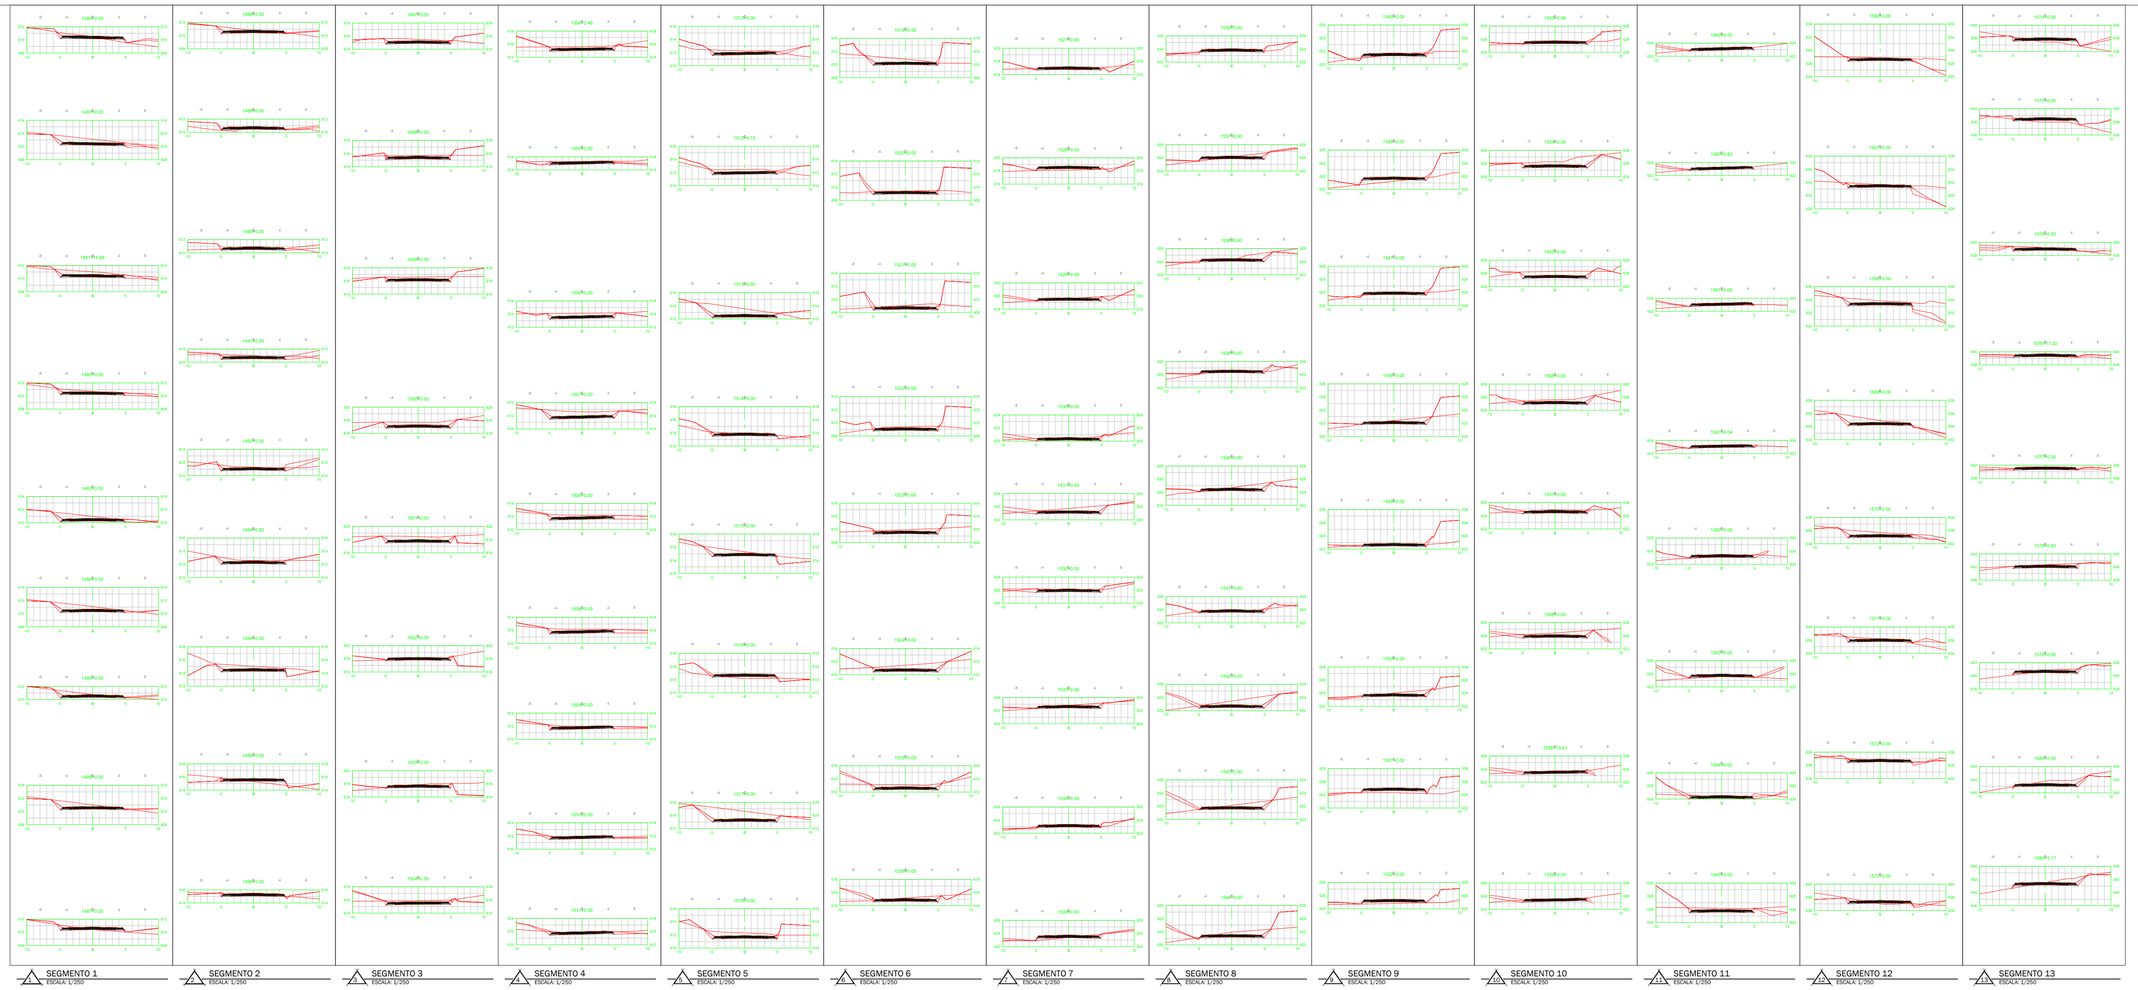


SEGMENTO 1
ESCALA: 1/250

SEGMENTO 2
ESCALA: 1/250

SEGMENTO 3
ESCALA: 1/250

SEGMENTO 4
ESCALA: 1/250

SEGMENTO 5
ESCALA: 1/250

SEGMENTO 6
ESCALA: 1/250

SEGMENTO 7
ESCALA: 1/250

SEGMENTO 8
ESCALA: 1/250

SEGMENTO 9
ESCALA: 1/250

SEGMENTO 10
ESCALA: 1/250

SEGMENTO 11
ESCALA: 1/250

SEGMENTO 12
ESCALA: 1/250

SEGMENTO 13
ESCALA: 1/250

LEGENDA:

- TERRENO NATURAL
- CBUQ
- BASE
- SUB-BASE
- CORTE
- ATERRO

CENTOFANTE ENGENHARIA
RUA QUINZE DE NOVEMBRO, 435 - CENTRO - FREDERICO WESTPHALEN
TELEFONE: (55) 99721-0333 / (55) 3911 1313
E-MAIL: CENTOFANTEENGENHARIA@GMAIL.COM

OBRA: RODOVIA INTEGRAÇÃO MERCOSUL
LOCAL: RODEIO BONITO RS A TRINDADE DO SUL RS

Assinatura:

PROPRIETÁRIO: CONSÓRCIO INTERMUNICIPAL DO MÉDIO ALTO URUGUAI

Assinatura: ROBERTA CENTOFANTE:01474557 — Assinado de forma digital por ROBERTA CENTOFANTE:01474557 — Dados: 2026.01.21 14:54:12 -03'00'

RESP. TÉCNICO: ROBERTA CENTOFANTE
Engenheira Civil
CREA/RS: 200219

MARCELO RUANI SUCOLOTTI
Engenheiro Florestal e de Seg. do Trabalho – CREA/RS: 229092

Desenho: Marcelo Sucolotti | Unidade(s): (m) | Data: 06/1/2026 | Revisão em:

ESCALA: INDICADA
ÁREA DESMATADA: 3.6 km
SEÇÕES
PRANCHA: 1/2