

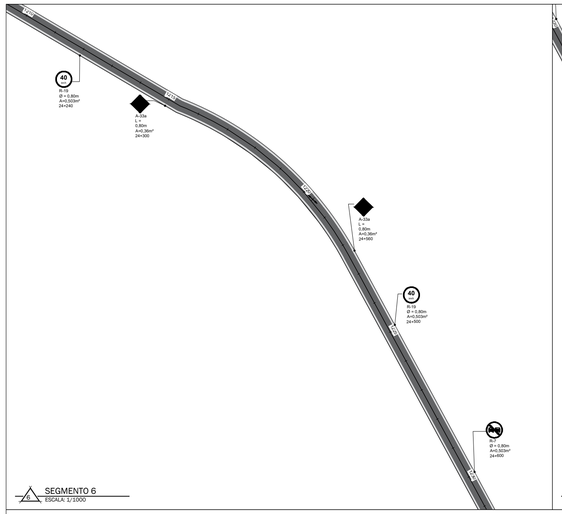


SEGMENTO 6
ESCALA: 1/1000

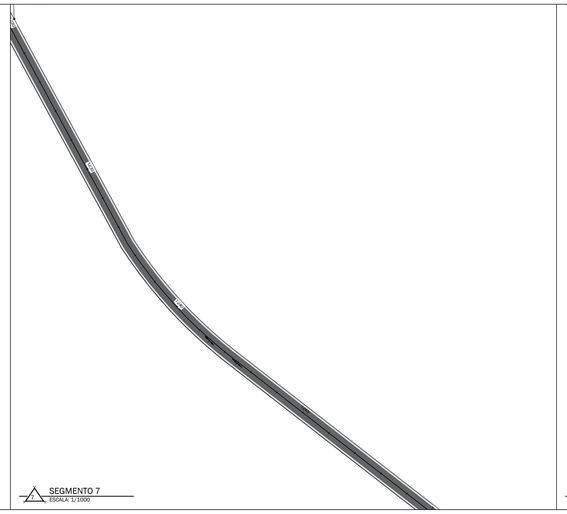


SEGMENTO 7
ESCALA: 1/1000

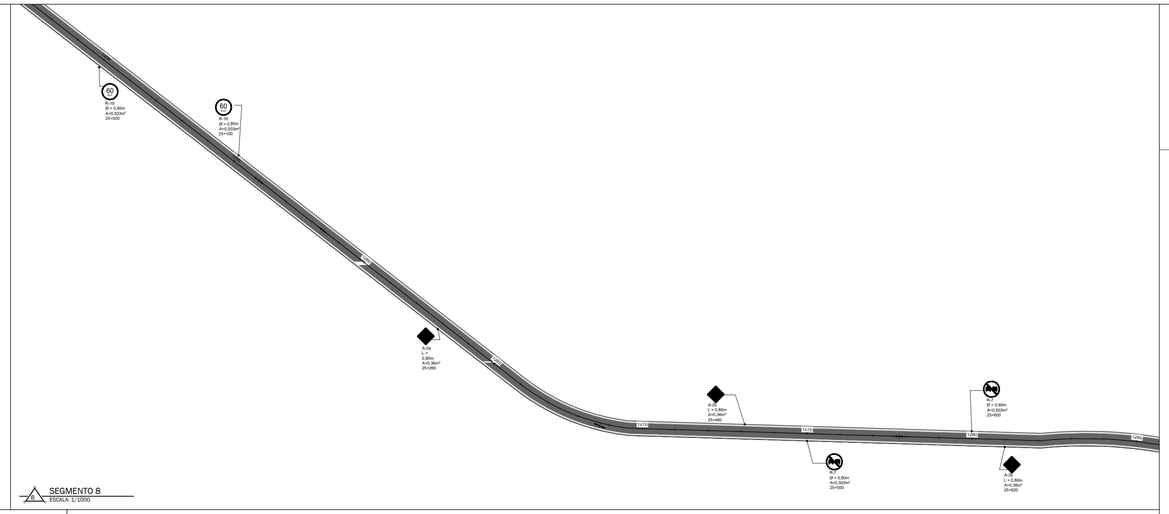

SEGMENTO 8
ESCALA: 1/1000

SEGMENTO 9
ESCALA: 1/1000

SEGMENTO 10
ESCALA: 1/1000

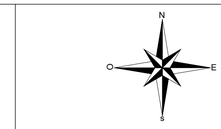

- Placa regulamentação R-19 zona urbana
- Placa regulamentação R-19
- Placa regulamentação R-7
- Placa advertência A-2a CURVA À ESQUERDA
- Placa advertência A-2b CURVA À DIREITA
- Placa advertência A-35
- Placa advertência A-36
- Placa advertência A-33a
- Placa advertência A-22
- Placa uso de cinto de segurança
- Placa indicação município
- Placa indicação limite entre municípios

CENTOFANTE ENGENHARIA
RUA QUINZE DE NOVEMBRO, 435 - CENTRO - FREDERICO WESTPHALEN
TELEFONE: (55) 99169868 (55) 99169019
E-MAIL: CENTOFANTEENGENHARIA@GMAIL.COM

OBRA: RODOVIA INTEGRAÇÃO MERCOSUL
LOCAL: RODEIO BONITO RS A TRINDADE DO SUL RS

Assinatura:
PROPRIETÁRIO: CONSÓRCIO INTERMUNICIPAL DO MÉDIO ALTO URUGUAI
Assinatura:
RESP. TÉCNICO: ROBERTA CENTOFANTE — Engenheira Civil — CREA/RS: 200219
MARCELO RUANI SUCOLOTTI — Engenheiro Florestal e de Seg. do Trabalho — CREA/RS: 206292
Desenho: Marcelo Sucolotti | Unidade(s): (m) | Data: Jul/2026 | Revisão em:

ESCALA: INDICADA
ÁREA / EXTENSÃO: 7,8 km
SINALIZAÇÃO
PRANCHA: 2/3