

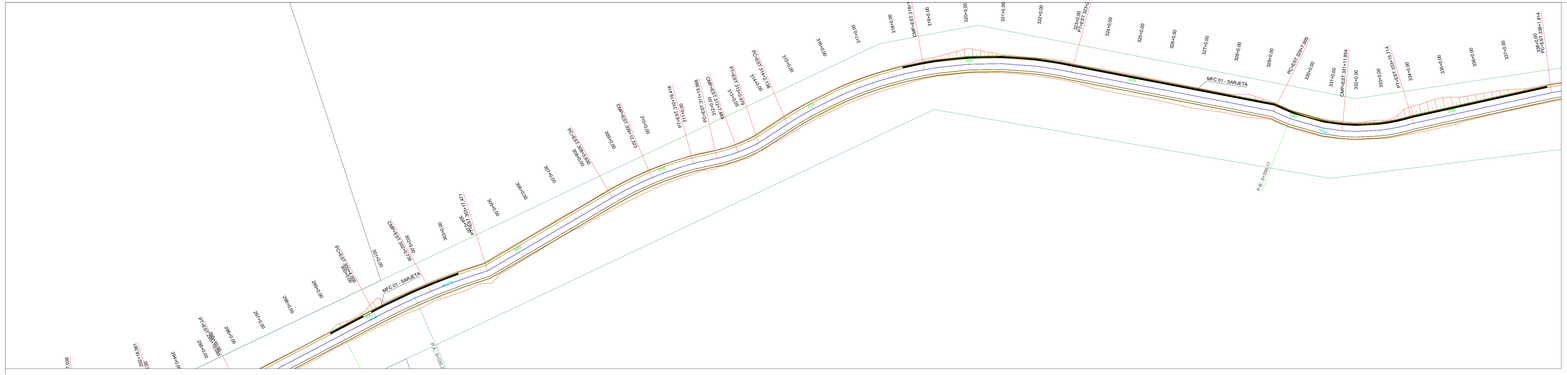


12 SEGMENTO 12
ESCALA: 1/1000

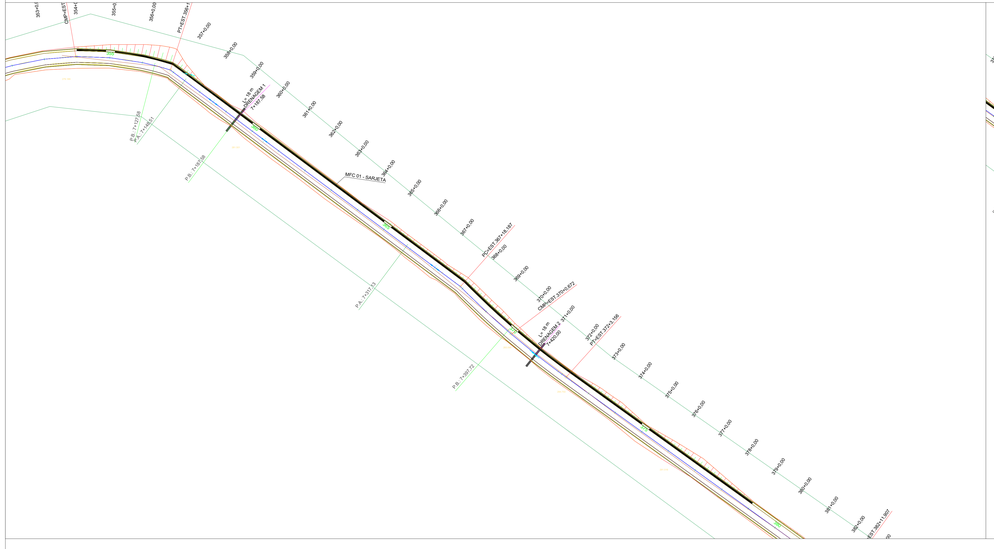


13 SEGMENTO 13
ESCALA: 1/1000

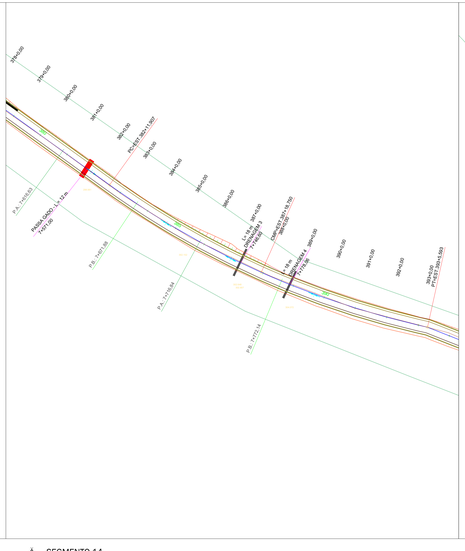


14 SEGMENTO 14
ESCALA: 1/1000



15 SEGMENTO 15
ESCALA: 1/1000

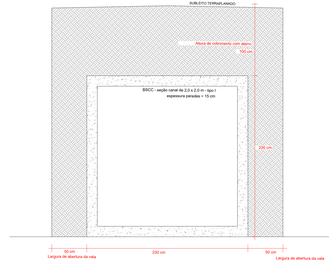

SEÇÃO PADRÃO - PASSO GADO

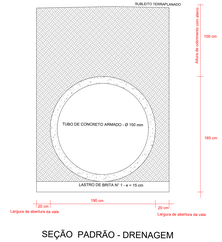


SEÇÃO PADRÃO - DRENAGEM

LEGENDA:

- EIXO RODOVIA
- FAIXA DE ROLAMENTO
- ACOSTAMENTO
- CORTE E ATERRO

PT: PONTO DE TANGÊNDIA
PC: PONTO DE CURVA
EST: ESTACA
CMP: PONTO DO MERIDIANO CENTRAL
P.B: PONTO BAIXO
P.A: PONTO ALTO

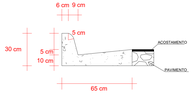

MFC 01- Padrão DNIT de 1,0 x 0,65 x 0,30 m

SEÇÃO PADRÃO - SARJETA

CONSUMOS MÉDIOS	
ESCAVAÇÃO	0,0975 m³/m
CONCRETO fck > 20 MPa	0,1025 m³/m
FORMA UTILIZADA (3X)	0,1167 m²/m
ARGAMASSA ASFÁLTICA	0,1452 kg /m

CENTOFANTE ENGENHARIA
RUA QUINZE DE NOVEMBRO, 435 - CENTRO - FREDERICO WESTPHALEN
TELEFONE: (55) 99734988/(55) 99165-1219
E-MAIL: CENTOFANTEENGENHARIA@GMAIL.COM

OBRA: RODOVIA INTEGRAÇÃO MERCOSUL
LOCAL: RODEIO BONITO RS À TRINDADE DO SUL RS

Assinatura:

PROPRIETÁRIO: CONSÓRCIO INTERMUNICIPAL DO MÉDIO ALTO URUGUAI

Assinatura:

RESP. TÉCNICO: ROBERTA CENTOFANTE, Engenheira Civil, CREA/RS: 209219 | MARCELO RUANI SUCOLOTTI, Engenheiro Florestal e de Seg. do Trabalho – CREA/RS: 209292

Desenho: Marcelo Sucolotti | UNIDADE(S): (m) | Data: OUT/2025 | Revisão em:

ESCALA: INDICADA
FOLHA: 33,5 km
DISENAGEM
PRANCHA: 02/03