

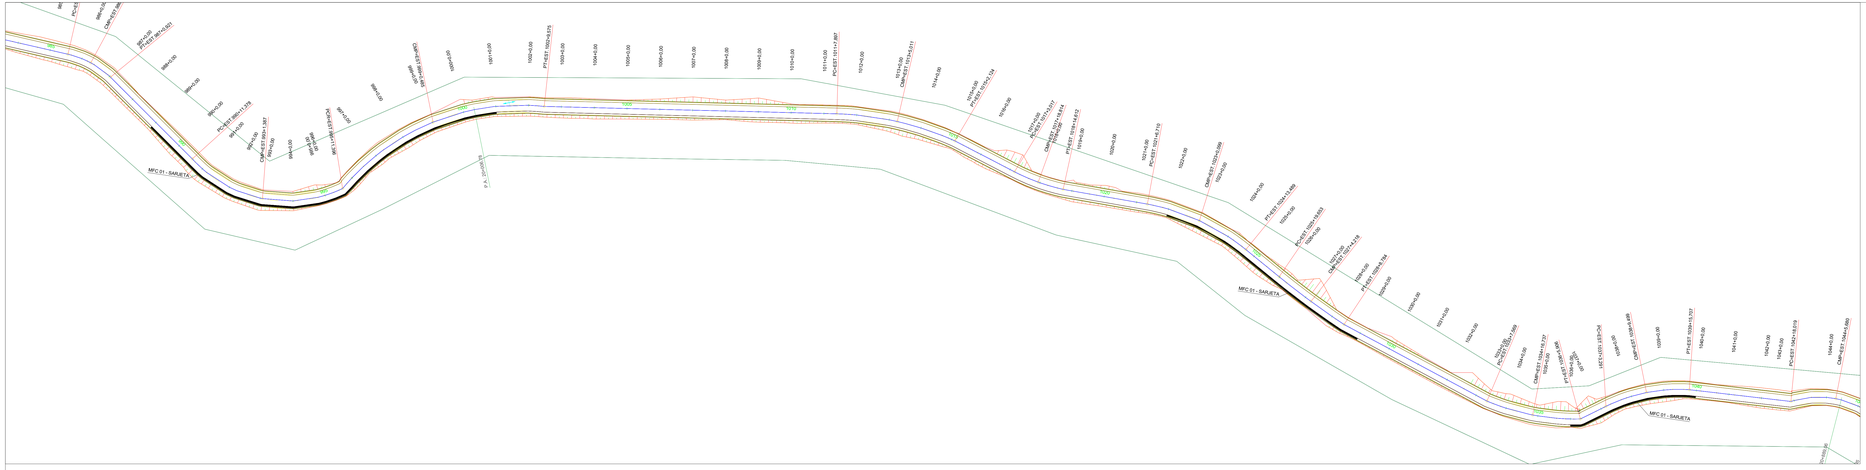


SEGMENTO 16
ESCALA: 1/1000

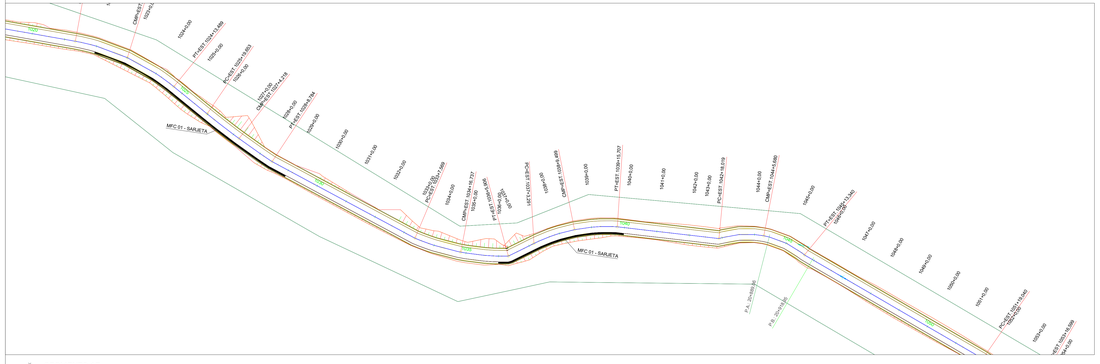

SEGMENTO 17
ESCALA: 1/1000

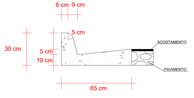

MFC 01- Padrão DNIT de 1,0 x 0,65 x 0,30 m

SEÇÃO PADRÃO - SARJETA

CONSUMOS MÉDIOS	
ESCAVAÇÃO	0,0975 m³/m
CONCRETO fck > 20 MPa	0,1025 m³/m
FORMA UTILIZADA (3X)	0,1167 m²/m
ARGAMASSA ASFÁLTICA	0,1452 kg /m

LEGENDA:

- EIXO RODOVIA
- FAIXA DE ROLAMENTO
- ACOSTAMENTO
- CORTE E ATERRO

PT: PONTO DE TANGÊNDIA — PC: PONTO DE CURVA — EST: ESTACA
CMP: PONTO DO MERIDIANO CENTRAL — P.B: PONTO BAIXO — P.A: PONTO ALTO

CENTOFANTE ENGENHARIA
RUA QUINZE DE NOVEMBRO, 435 - CENTRO - FREDERICO WESTPHALEN
TELEFONE: (55) 99749988/(55) 99169121
e-mail: centofanteengenharia@gmail.com

OBRA: RODOVIA INTEGRAÇÃO MERCOSUL
LOCAL: RODEIO BONITO RS À TRINDADE DO SUL RS

Assinatura:

PROPRIETÁRIO: CONSÓRCIO INTERMUNICIPAL DO MÉDIO ALTO URUGUAI

Assinatura:

RESP. TÉCNICO: ROBERTA CENTOFANTE, Engenheira Civil, CREA/RS: 200219 | MARCELO RUANI SUCOLOTTI, Engenheiro Florestal e de Seg. do Trabalho – CREA/RS: 209292

Desenho: Marcelo Sucolotti | UNIDADE(S): (m) | Data: OUT/2025 | Revisão em:

ESCALA: INDICADA
EXTENSÃO: 33,5 km
DISENAGEM
PRANCHA: 03/03