

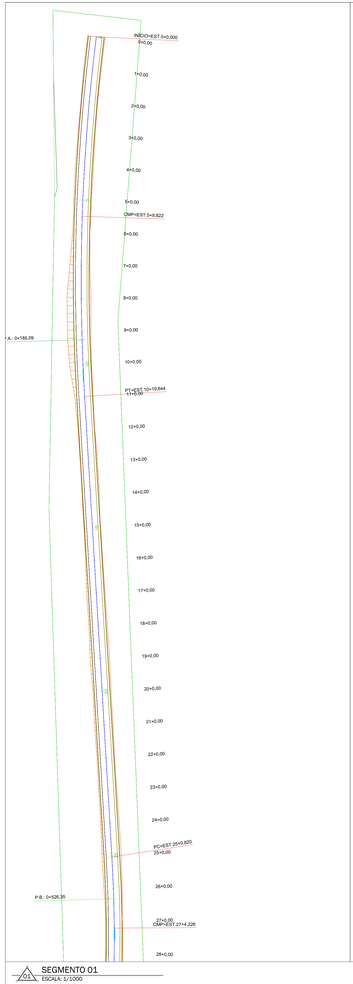



01 SEGMENTO 01
ESCALA: 1/1000

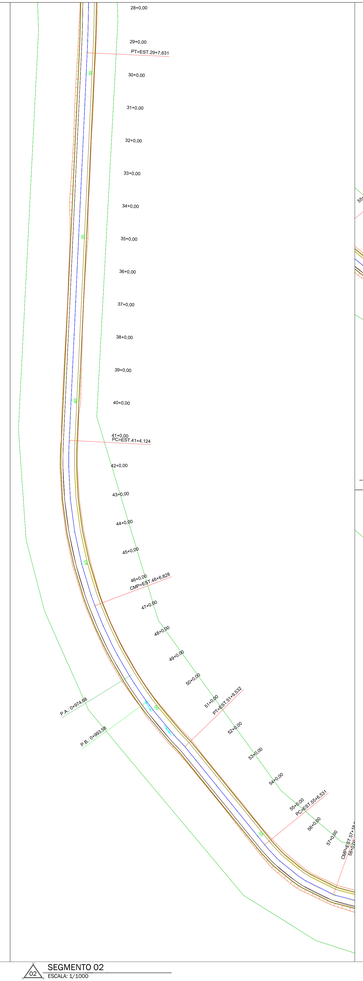


02 SEGMENTO 02
ESCALA: 1/1000

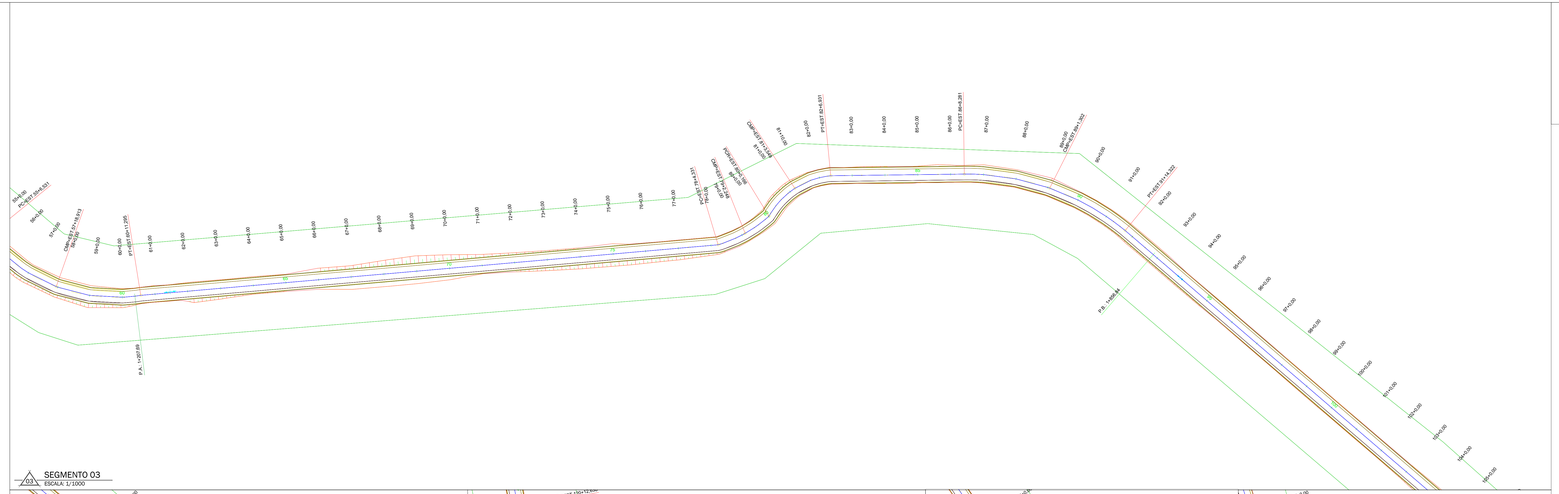

03 SEGMENTO 03
ESCALA: 1/1000

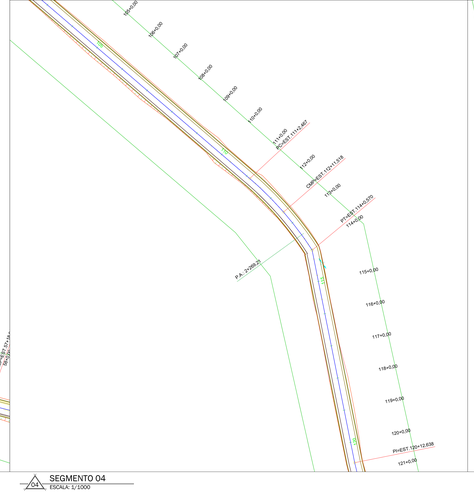


04 SEGMENTO 04
ESCALA: 1/1000

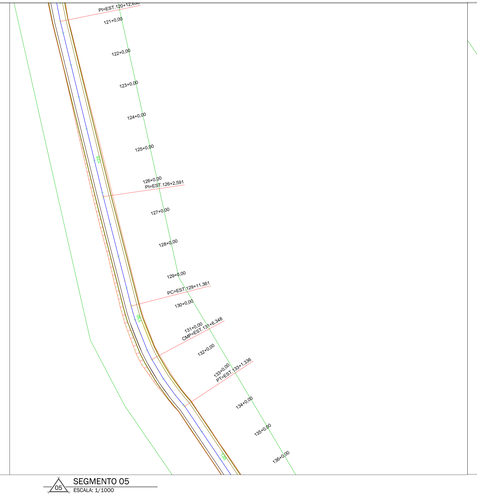


05 SEGMENTO 05
ESCALA: 1/1000



06 SEGMENTO 06
ESCALA: 1/1000

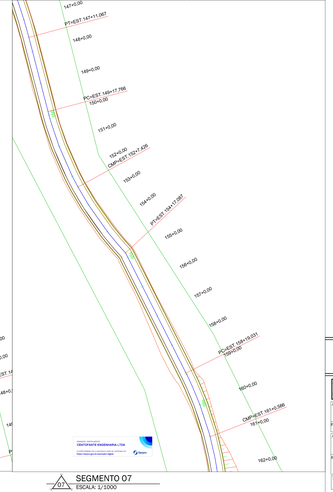

07 SEGMENTO 07
ESCALA: 1/1000

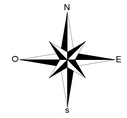

LEGENDA:

- EIXO RODOVIA
- FAIXA DE ROLAMENTO
- ACOSTAMENTO
- CORTE E ATERRO

PT: PONTO DE TANGÊNDIA — PC: PONTO DE CURVA — EST: ESTACA
CMP: PONTO DO MERIDIANO CENTRAL — P.B: PONTO BAIXO — P.A: PONTO ALTO

CENTOFANTE ENGENHARIA
RUA QUINZE DE NOVEMBRO, 435 - CENTRO - FREDERICO WESTPHALEN
TELEFONE: (55) 99749868/(55) 99165-1219
E-MAIL: CENTOFANTEENGENHARIA@GMAIL.COM

OBRA: RODOVIA INTEGRAÇÃO MERCOSUL
LOCAL: RODEIO BONITO RS À TRINDADE DO SUL RS

Assinatura:
PROPRIETÁRIO: CONSÓRCIO INTERMUNICIPAL DO MÉDIO ALTO URUGUAI
Assinatura:

EXTENSÃO: INDICADA
ÁREA CONSTRUÍDA: 33,5 km
GEOMÉTRICO

RESP. TÉCNICO: ROBERTA CENTOFANTE, Engenheira Civil, CREA/RS: 200219 — MARCELO RUANI SUCOLOTTI, Engenheiro Florestal e de Seg. do Trabalho – CREA/RS: 209292

Desenho: Marcelo Sucolotti | UNIDADE(S): (m) | Data: OUT/2025 | Revisão em:

FOLHA/Nº: 01/13