

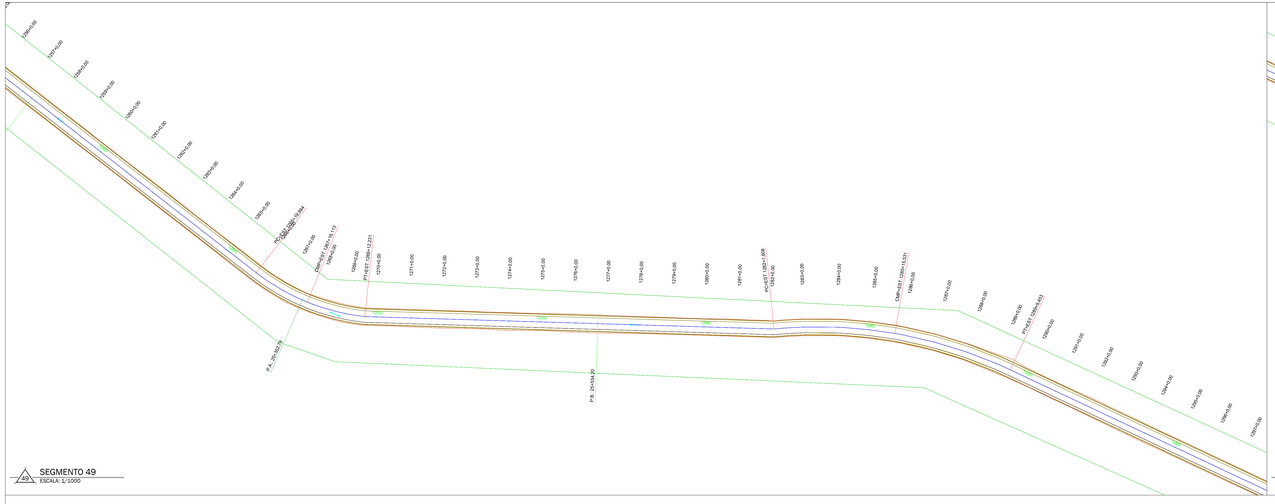



SEGMENTO 49
ESCALA: 1/1000

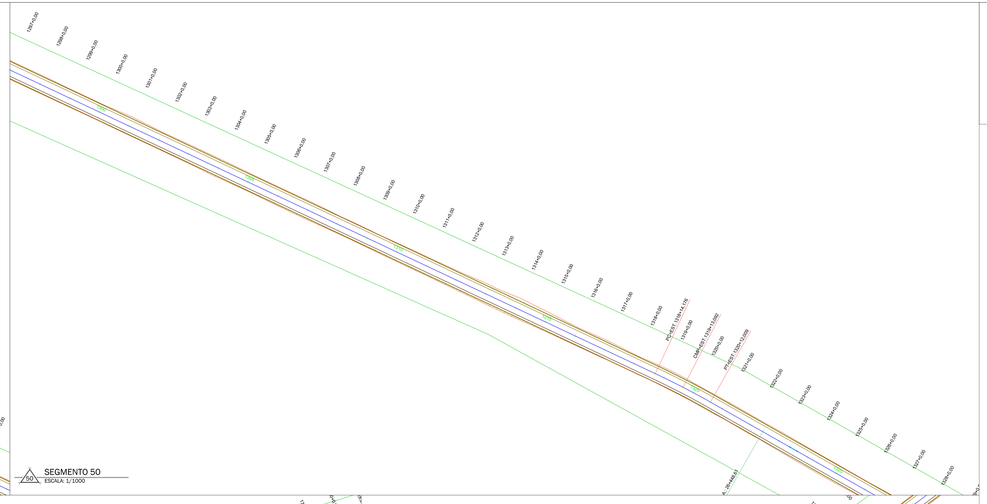

SEGMENTO 50
ESCALA: 1/1000

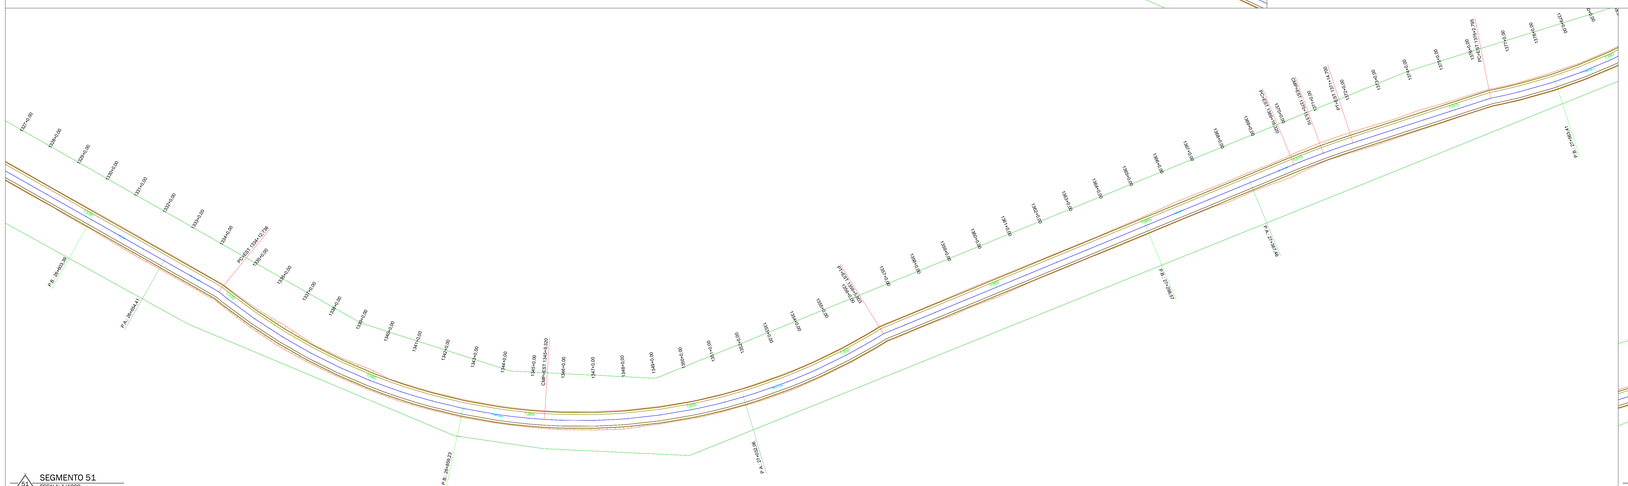

SEGMENTO 51
ESCALA: 1/1000

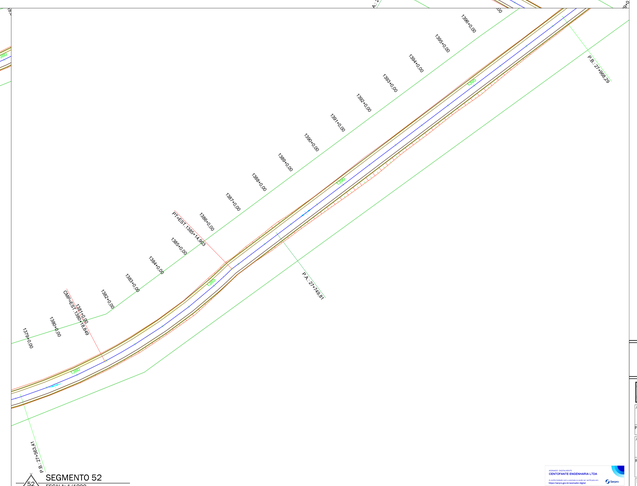

SEGMENTO 52
ESCALA: 1/1000

N
O
E
S

LEGENDA:

- EIXO RODOVIA
- FAIXA DE ROLAMENTO
- ACOSTAMENTO
- CORTE E ATERRO

PT: PONTO DE TANGÊNDIA
PC: PONTO DE CURVA
EST: ESTACA
CMP: PONTO DO MERIDIANO CENTRAL
P.B: PONTO BAIXO
P.A: PONTO ALTO

CENTOFANTE ENGENHARIA
RUA QUINZE DE NOVEMBRO, 435 - CENTRO - FREDERICO WESTPHALEN
TELEFONE: (55) 99749868/(55) 99165 1319
E-MAIL: CENTOFANTEENGENHARIA@GMAIL.COM

OBRA:	RODOVIA INTEGRAÇÃO MERCOSUL
LOCAL:	RODEIO BONITO RS À TRINDADE DO SUL RS
PROPRIETÁRIO:	CONSÓRCIO INTERMUNICIPAL DO MÉDIO ALTO URUGUAI
RESP. TÉCNICO:	ROBERTA CENTOFANTE, Engenheira Civil, CREA/RS: 209219 — MARCELO RUANI SUCOLOTTI, Engenheiro Florestal e de Seg. do Trabalho – CREA/RS: 209292
Desenho:	Marcelo Sucolotti
UNIDADE(S):	(m)
Data:	OUT/2025
Revisão em:	
ESCALA:	INDICADA
EXTENSÃO:	33,5 km
	GEOMÉTRICO
FOLHA(S):	11/13