

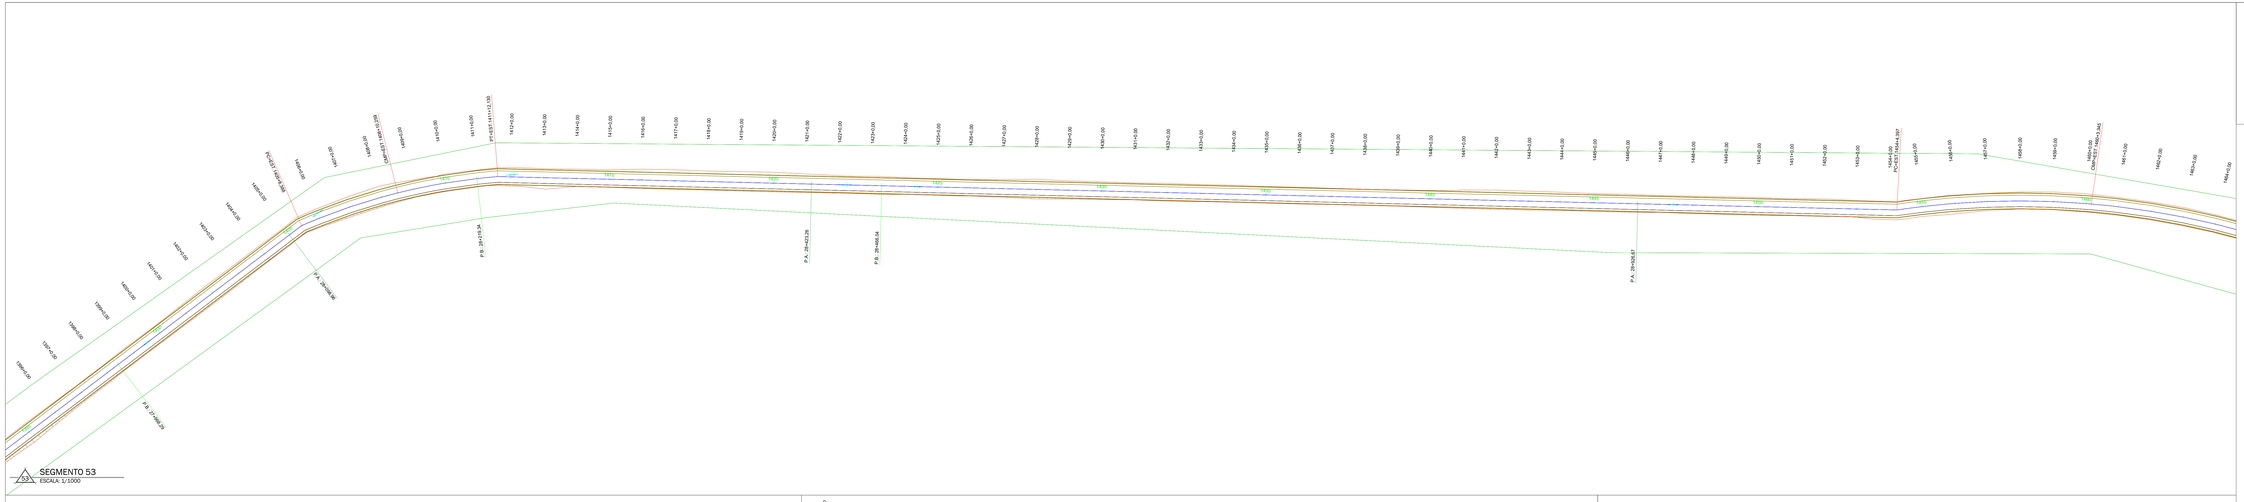



SEGMENTO 53
ESCALA: 1/1000

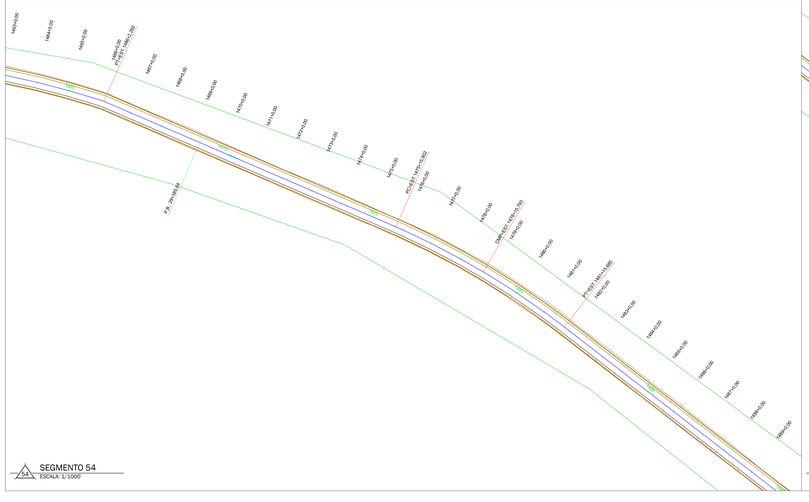


SEGMENTO 54
ESCALA: 1/1000

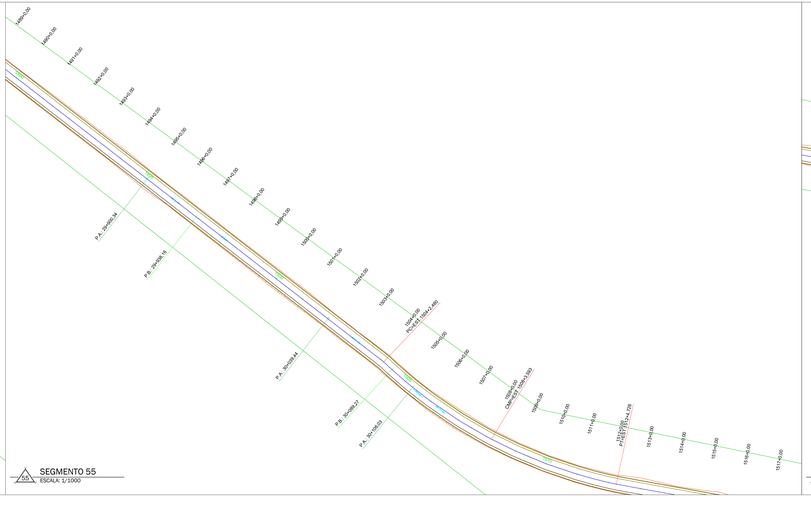

SEGMENTO 55
ESCALA: 1/1000

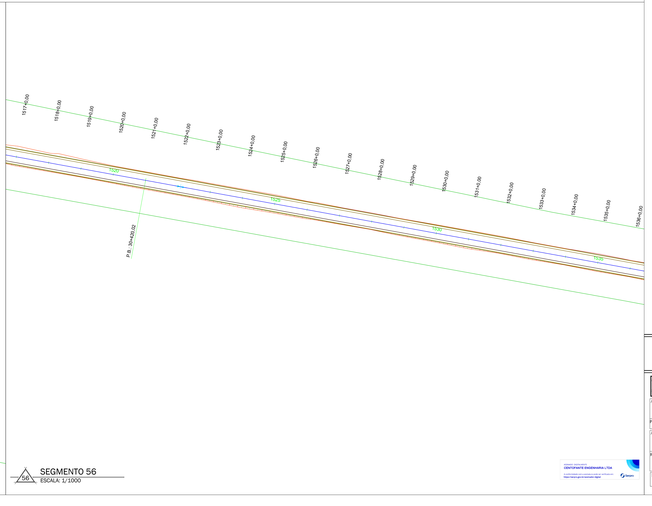

SEGMENTO 56
ESCALA: 1/1000

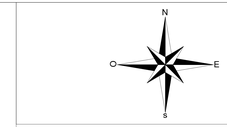

LEGENDA:

- EIXO RODOVIA
- FAIXA DE ROLAMENTO
- ACOSTAMENTO
- CORTE E ATERRO

PT: PONTO DE TANGÊNCIA
PC: PONTO DE CURVA
EST: ESTACA
CMP: PONTO DO MERIDIANO CENTRAL
P.B: PONTO BAIXO
P.A: PONTO ALTO

CENTOFANTE ENGENHARIA
RUA QUINZE DE NOVEMBRO, 435 - CENTRO - FREDERICO WESTPHALEN
TELEFONE: (55) 99734988/(55) 99165-1219
e-mail: centofanteengenharia@gmail.com

OBRA: RODOVIA INTEGRAÇÃO MERCOSUL
LOCAL: ROQUEIO BONITO RS À TRINDADE DO SUL RS

Assinatura:

PROPRIETÁRIO: CONSÓRCIO INTERMUNICIPAL DO MÉDIO ALTO URUGUAI

Assinatura:

RESP. TÉCNICO:
ROBERTA CENTOFANTE
Engenharia Civil
CREA/RS: 209219

MARCELO RUANI SUCOLOTTI
Engenheiro Florestal e de Seg. do Trabalho – CREA/RS: 209292

Desenho: Marcelo Sucolotti | UNIDADE(S): (m) | Data: OUT/2025 | Revisão em:

ESCALA: INDICADA

EXT. CONSTRUÍDA: 33,5 km

GEOMÉTRICO

FOLHA(S): 12/13