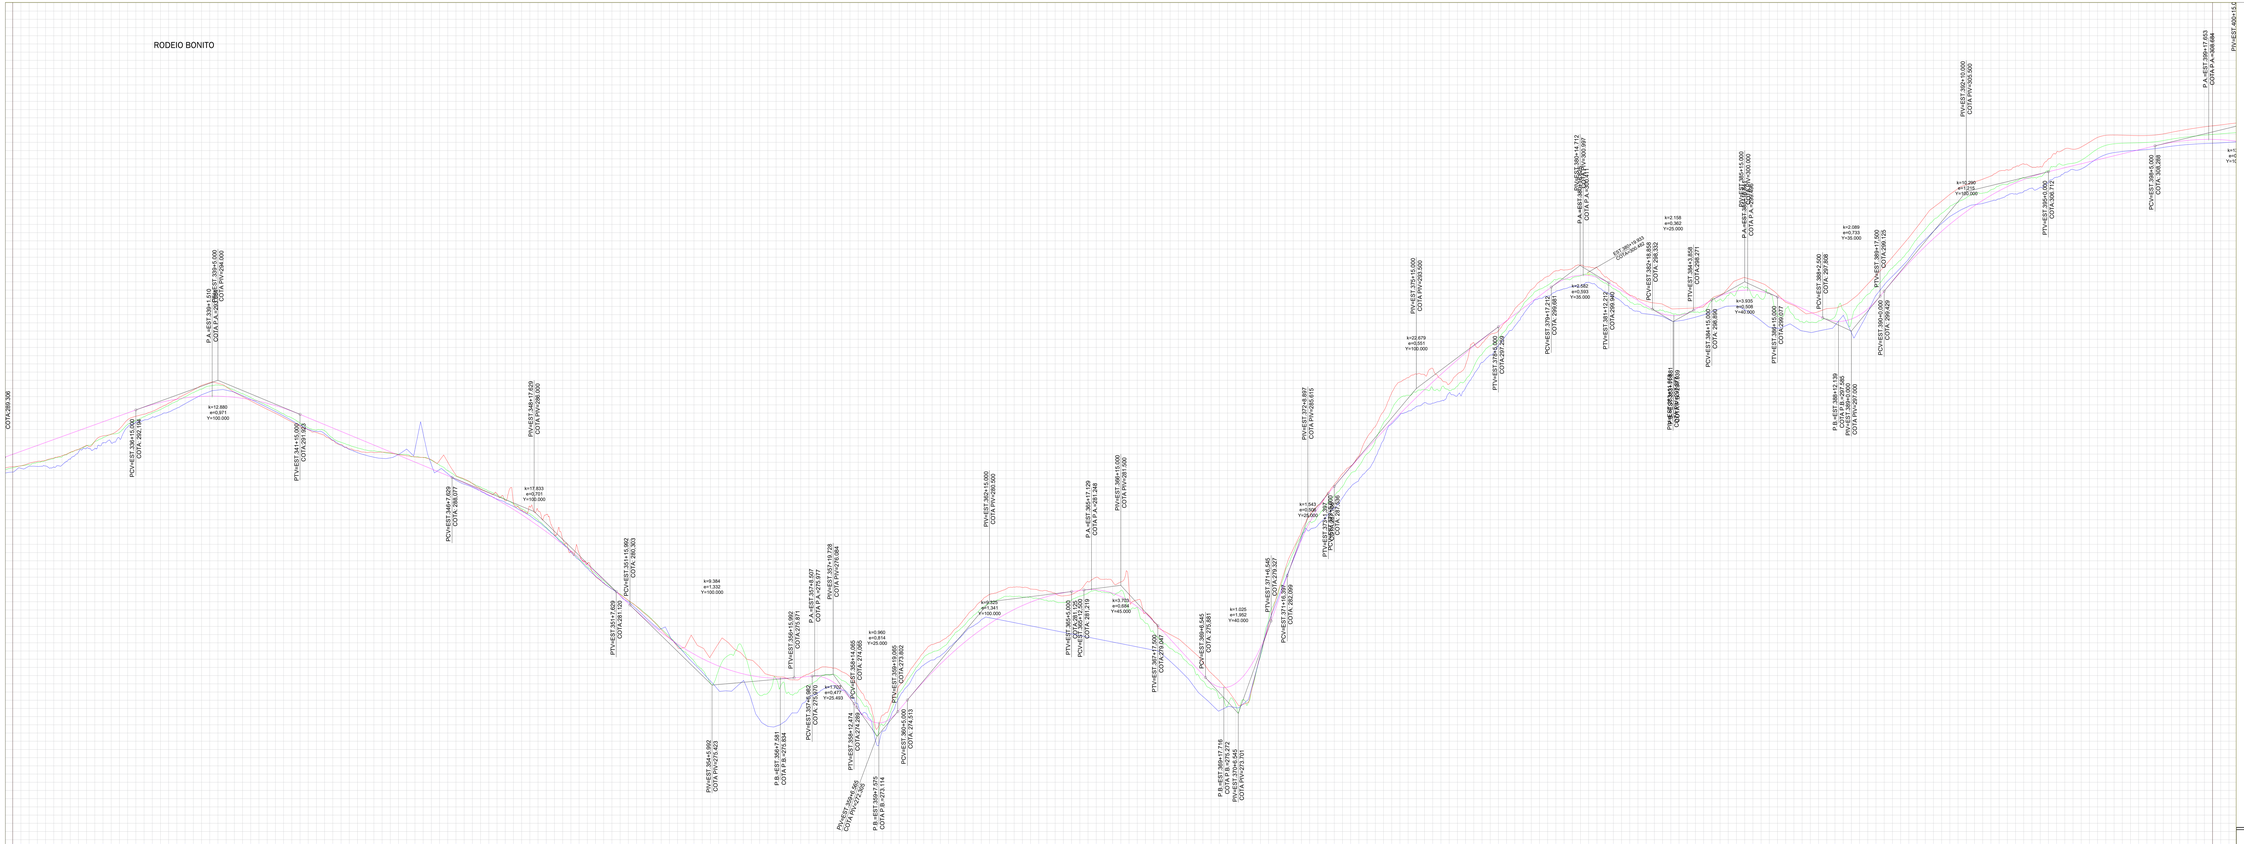


SEGMENTO 06
ESCALA: 1/1000

LEGENDA:

- TERRENO NATURAL
- GREIDE
- FIM DA FAIXA DE ROLAMENTO - DIREITO
- FIM DA FAIXA DE ROLAMENTO - ESQUERDA
- PCV: PONTO DE CURVA VERTICAL
- PIV: PONTO DE INFLEXÃO VERTICAL
- PTV: PONTO DE TANGÊDA VERTICAL
- P.B: PONTO BAIXO
- EST: ESTACA
- P.A: PONTO ALTO

CENTOFANTE ENGENHARIA
RUA QUINZE DE NOVEMBRO, 435 - CENTRO - FREDERICO WESTPHALEN
TELEFONE (55) 99724858/(55) 99145-1313
e-mail: centofanteengenharia@gmail.com

OBRA:	RODOVIA INTERMUNICIPAL MERCOSUL
LOCAL:	RODEIO BONITO RS À TRINDADE DO SUL RS
Assinatura:	
PROPRIETÁRIO:	CONSÓRCIO INTERMUNICIPAL DO MÉDIO ALTO URUGUAI
Assinatura:	
RESP. TÉCNICO	ROBERTA CENTOFANTE, Engenheira Civil, CREA/RS: 209219 / MARCELO RUANI SUCOLOTTI, Engenheiro Florestal e de Seg. do Trabalho – CREA/RS: 209292
Desenho: Marcelo Sucolotti	UNIDADE(S): (m) / Data: OUT/2025 / Revisão: em:

ESCALA:	INDICADA
EXTENSÃO TOTAL:	33,5 km
EIXO:	LONGITUDINAL
FOLHA/NOS:	06/25