
TRINDADE DO SUL

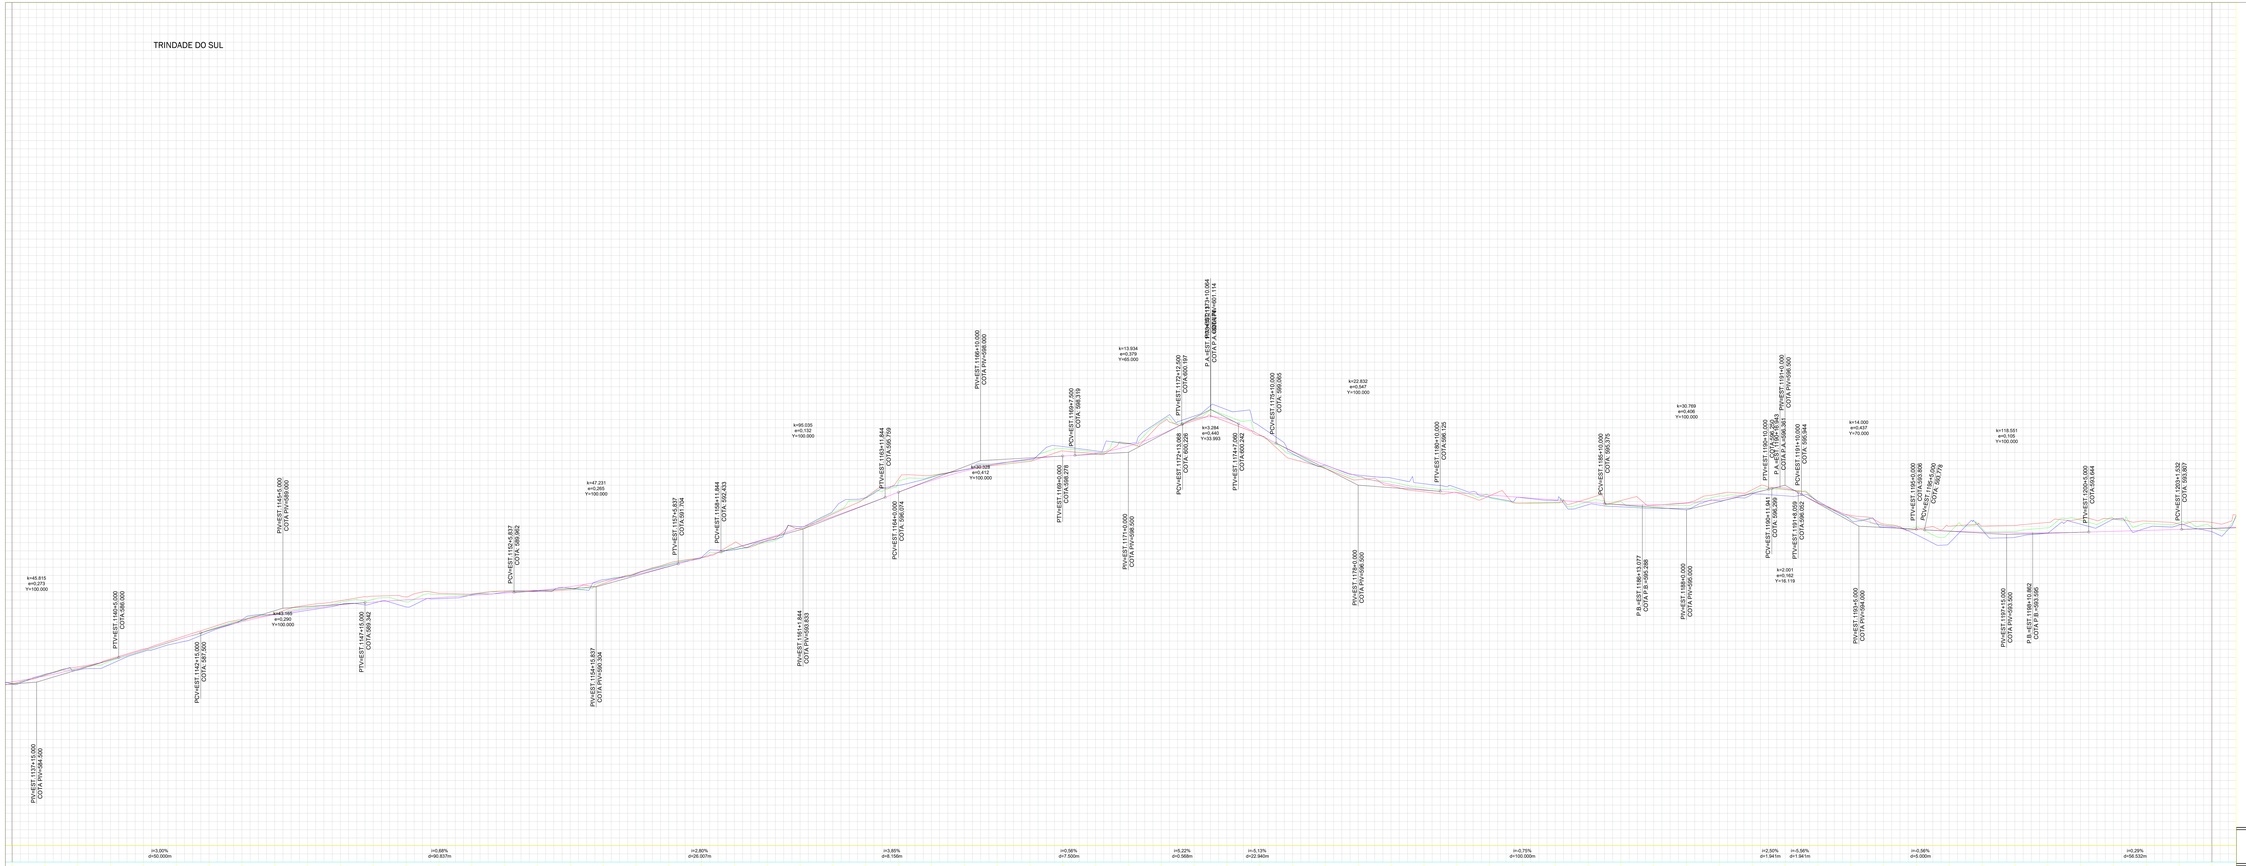

SEGMENTO 21
ESCALA: 1/1000

LEGENDA:

TERRENO NATURAL
GREIDE
FIM DA FAIXA DE ROLAMENTO - DIREITO
FIM DA FAIXA DE ROLAMENTO - ESQUERDA
PCV: PONTO DE CURVA VERTICAL
PIV: PONTO DE INFLEXÃO VERTICAL
PTV: PONTO DE TANGÊDA VERTICAL
P.B: PONTO BAIXO
EST: ESTACA
P.A: PONTO ALTO

CENTOFANTE ENGENHARIA
RUA QUINZE DE NOVEMBRO, 435 - CENTRO - FREDERICO WESTPHALEN
TELEFONE: (55) 99724888/(55) 99149-1301
E-MAIL: CENTOFANTEENGENHARIA@GMAIL.COM

OBRA:	RODOVIA INTEGRAÇÃO MERCOSUL
LOCAL:	RODEIO BONITO RS À TRINDADE DO SUL RS
Assinatura:	
PROPRIETÁRIO:	CONSÓRCIO INTERMUNICIPAL DO MÉDIO ALTO URUGUAI
Assinatura:	
RESP. TÉCNICO	ROBERTA CENTOFANTE, Engenheira Civil, CREA/RS: 209219 / MARCELO RUANI SUCOLOTTI, Engenheiro Florestal e de Seg. do Trabalho – CREA/RS: 209292
Desenho:	Marcelo Sucolotti
UNIDADE(S):	(m)
Data:	OUT/2025
Revisão:	em:
ESCALA:	INDICADA
EXT. CONSTRUÍDA:	33.5 km
EXT. EXECUTADA:	
LONGITUDINAL	
FOLHA/Nº:	18/25