
TRINDADE DO SUL

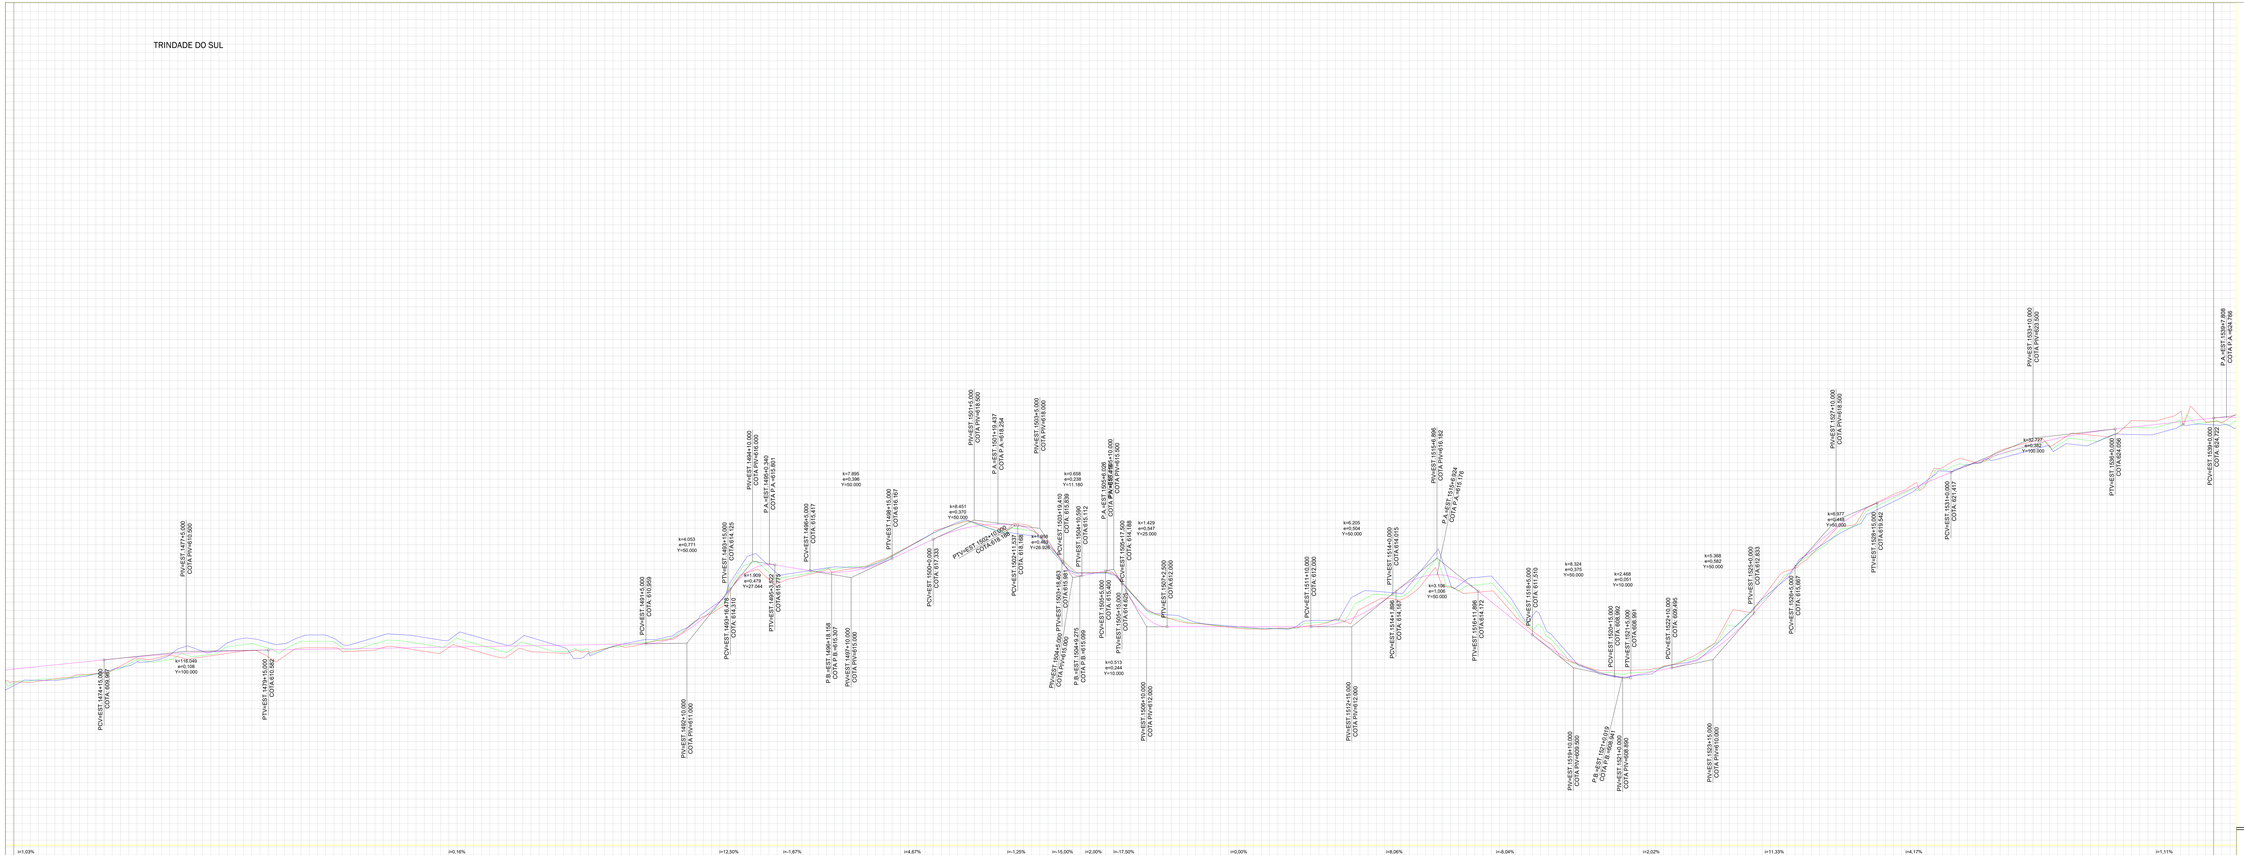

i=1.03%
d=60.000m

i=0.16%
d=20.000m

i=12.50%
d=1.479m

i=-1.67%
d=21.478m

i=4.67%
d=25.000m

i=-1.25%
d=1.537m

i=15.00%
d=2.947m

i=2.00%
d=14.410m

i=-17.50%
d=2.500m

i=0.00%
d=87.500m

i=8.06%
d=1.858m

i=6.04%
d=33.104m

i=2.02%
d=25.000m

i=11.35%
d=25.000m

i=4.17%
d=45.000m

i=1.11%
d=62.000m

1472 1473 1474 1475 1476 1477 1478 1479 1480 1481 1482 1483 1484 1485 1486 1487 1488 1489 1490 1491 1492 1493 1494 1495 1496 1497 1498 1499 1500 1501 1502 1503 1504 1505 1506 1507 1508 1509 1510 1511 1512 1513 1514 1515 1516 1517 1518 1519 1520 1521 1522 1523 1524 1525 1526 1527 1528 1529 1530 1531 1532 1533 1534 1535 1536 1537 1538 1539

R=600.000
D=172.753

TANGENTE
L=186.710

R=200.161
D=162.590

TANGENTE
L=302.674

SEGMENTO 26
ESCALA: 1/1000

LEGENDA:

- TERRENO NATURAL
- GREIDE
- FIM DA FAIXA DE ROLAMENTO - DIREITO
- FIM DA FAIXA DE ROLAMENTO - ESQUERDA
- PCV: PONTO DE CURVA VERTICAL
- PIV: PONTO DE INFLEXÃO VERTICAL
- PTV: PONTO DE TANGÊDA VERTICAL
- P.B: PONTO BAIXO
- EST: ESTACA
- P.A: PONTO ALTO

CENTOFANTE Geotecnia Ltda
Consultoria em Geotecnia e Infraestrutura
https://centofantegeotecnia.com.br

CENTOFANTE ENGENHARIA

RUA QUINZE DE NOVEMBRO, 435 - CENTRO - FREDERICO WESTPHALEN
TELEFONE: (55) 99724-8888 / (55) 99165-1201
e-mail: centofantengenharia@gmail.com

OBRA: RODOVIA INTEGRAÇÃO MERCOSUL
LOCAL: RODEIO BONITO RS À TRINDADE DO SUL RS

Assinatura:

ESCALA: INDICADA

PROPRIETÁRIO: CONSÓRCIO INTERMUNICIPAL DO MÉDIO ALTO URUGUAI

Assinatura:

EXTENSÃO: 33.5 km

LONGITUDINAL

RESP. TÉCNICO: ROBERTA CENTOFANTE, Engenheira Civil, CREA/RS: 209219 | MARCELO RUANI SUCOLOTTI, Engenheiro Florestal e de Seg. do Trabalho – CREA/RS: 209292

Desenho: Marcelo Sucolotti | UNIDADE(S): (m) | Data: OUT/2025 | Revisão: em:

PRANCHA: 23/25