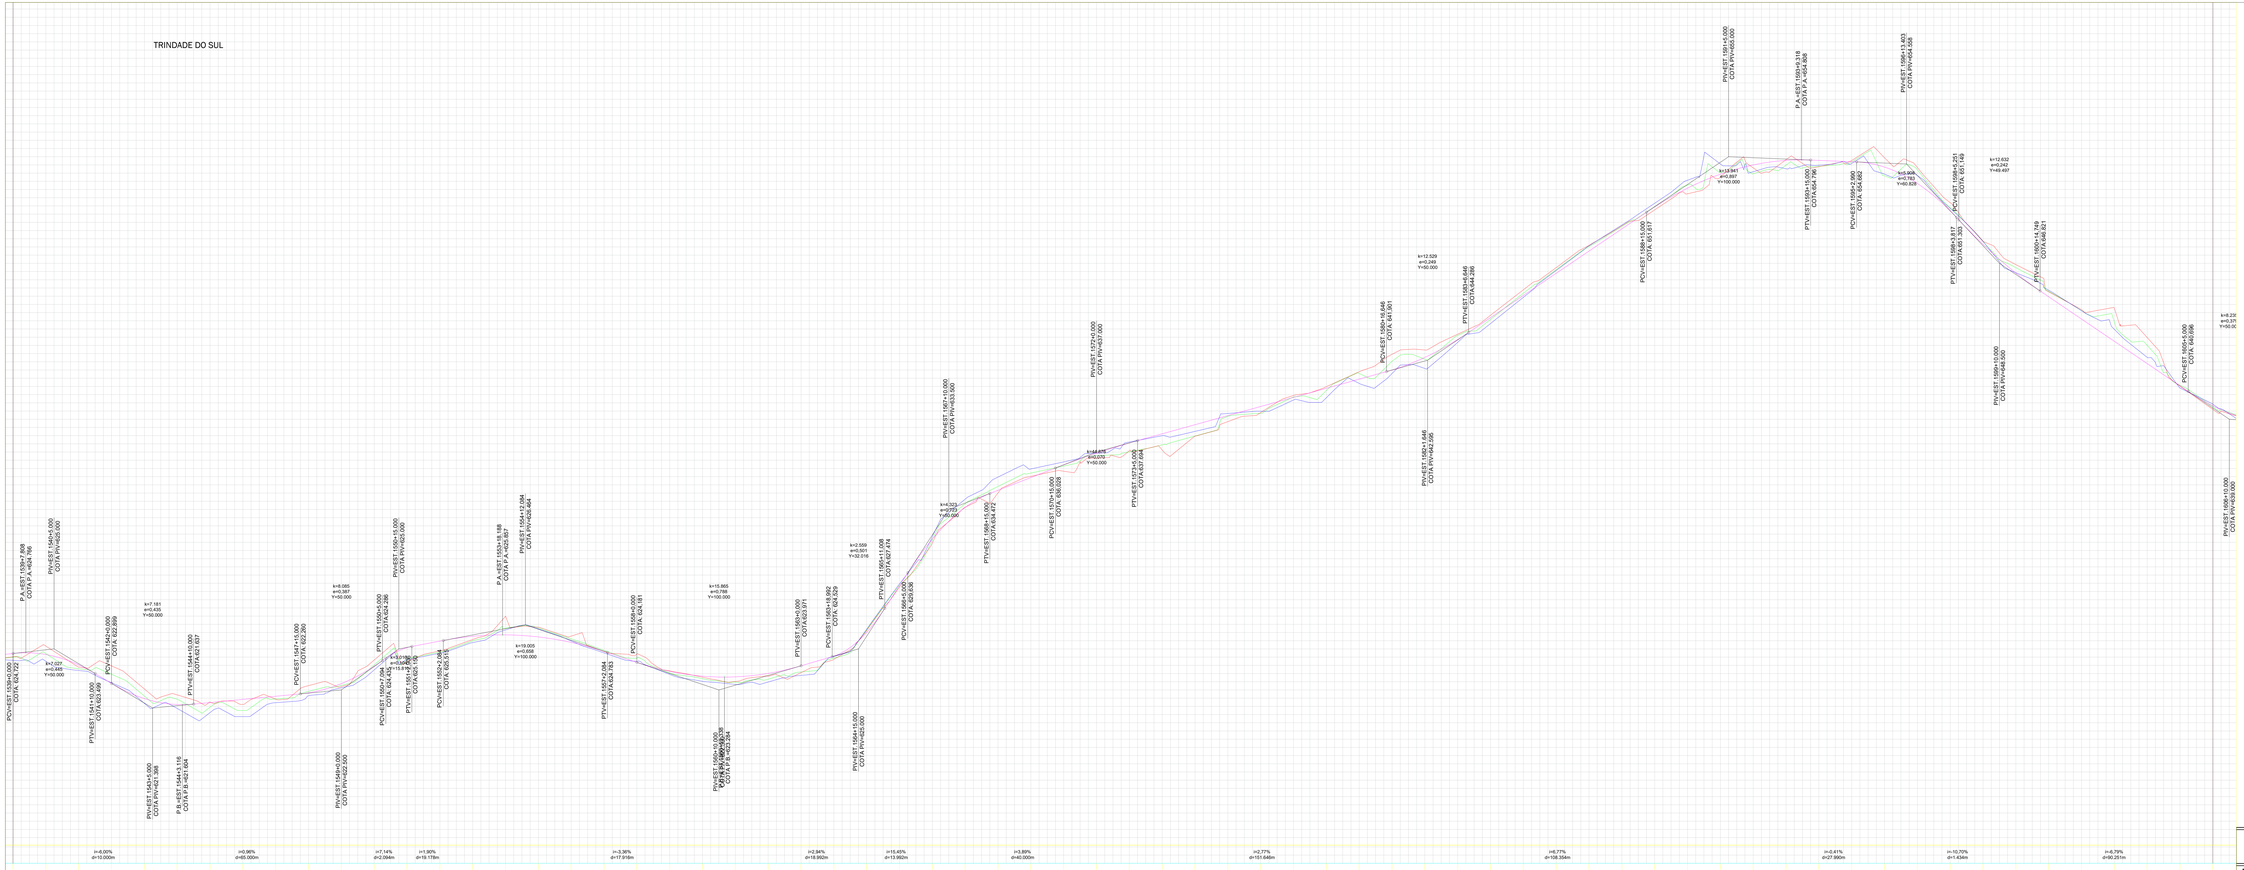


i=6.00%
d=10.000m

i=0.96%
d=60.000m

i=7.14%
d=2.084m

i=1.90%
d=19.178m

i=-3.36%
d=17.916m

i=2.94%
d=18.992m

i=15.45%
d=13.992m

i=3.89%
d=40.000m

i=2.77%
d=151.646m

i=6.77%
d=138.354m

i=-0.41%
d=27.992m

i=10.70%
d=1.434m

i=6.79%
d=90.257m

1539 1540 1541 1542 1543 1544 1545 1546 1547 1548 1549 1550 1551 1552 1553 1554 1555 1556 1557 1558 1559 1560 1561 1562 1563 1564 1565 1566 1567 1568 1569 1570 1571 1572 1573 1574 1575 1576 1577 1578 1579 1580 1581 1582 1583 1584 1585 1586 1587 1588 1589 1590 1591 1592 1593 1594 1595 1596 1597 1598 1599 1600 1601 1602 1603 1604 1605 1606

Ac=78.567
D=90.43

TANGENTE
L=31.158

R=814.760
D=90.568

TANGENTE
L=238.354

R=400.000
D=57.324

SEGMENTO 27
ESCALA: 1/2000

LEGENDA:

TERRENO NATURAL
GREIDE
FIM DA FAIXA DE ROLAMENTO - DIREITO
FIM DA FAIXA DE ROLAMENTO - ESQUERDA
PCV: PONTO DE CURVA VERTICAL
PIV: PONTO DE INFLEXÃO VERTICAL
PTV: PONTO DE TANGÊDA VERTICAL
P.B: PONTO BAIXO
EST: ESTACA
P.A: PONTO ALTO

CENTOFANTE ENGENHARIA
RUA QUINZE DE NOVEMBRO, 435 - CENTRO - FREDERICO WESTPHALEN
TELEFONE (55) 99724858/(55) 99169-1321
e-mail: centofanteengenharia@gmail.com

OBRA: RODOVIA INTEGRAÇÃO MERCOSUL
LOCAL: RODEIO BONITO RS À TRINDADE DO SUL RS

Assinatura:

PROPRIETÁRIO: CONSÓRCIO INTERMUNICIPAL DO MÉDIO ALTO URUGUAI

Assinatura:

RESP. TÉCNICO: ROBERTA CENTOFANTE, Engenheira Civil, CREA/RS: 209219 | MARCELO RUANI SUCOLOTTI, Engenheiro Florestal e de Seg. do Trabalho – CREA/RS: 209292

Desenho: Marcelo Sucolotti | UNIDADE(S): (m) | Data: OUT/2025 | Revisão: em:

ESCALA: INDICADA

EXT. CONSTRUÍDA: 33.5 km

LONGITUDINAL

PRANCHA: 24/25