


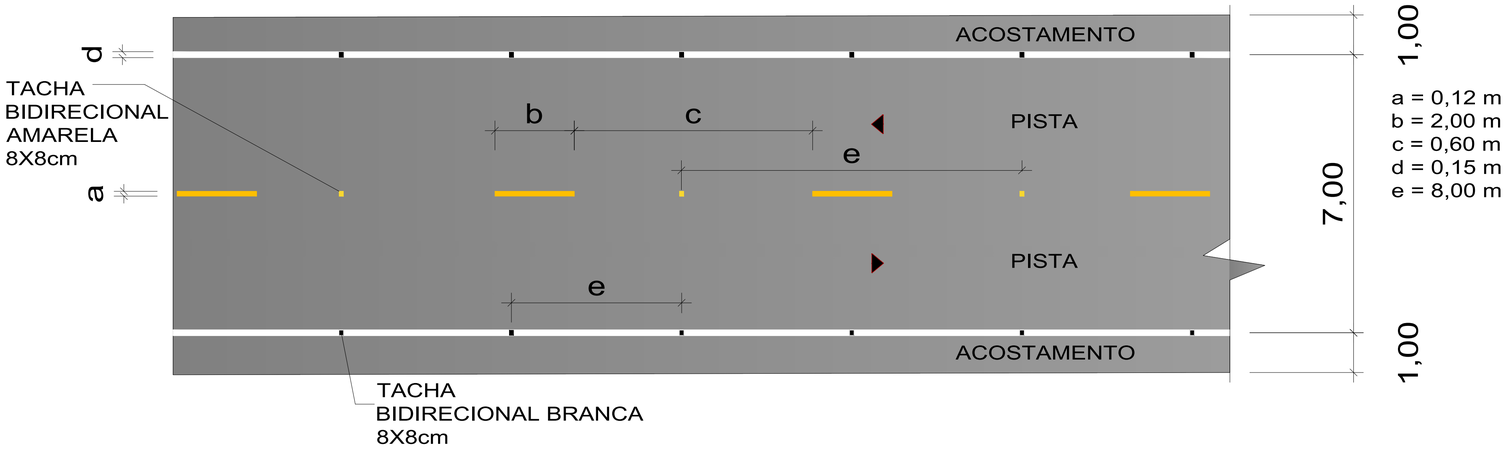


01 DETALHAMENTO LINHAS DIVISÃO DE FLUXO
ESCALA: 1/75

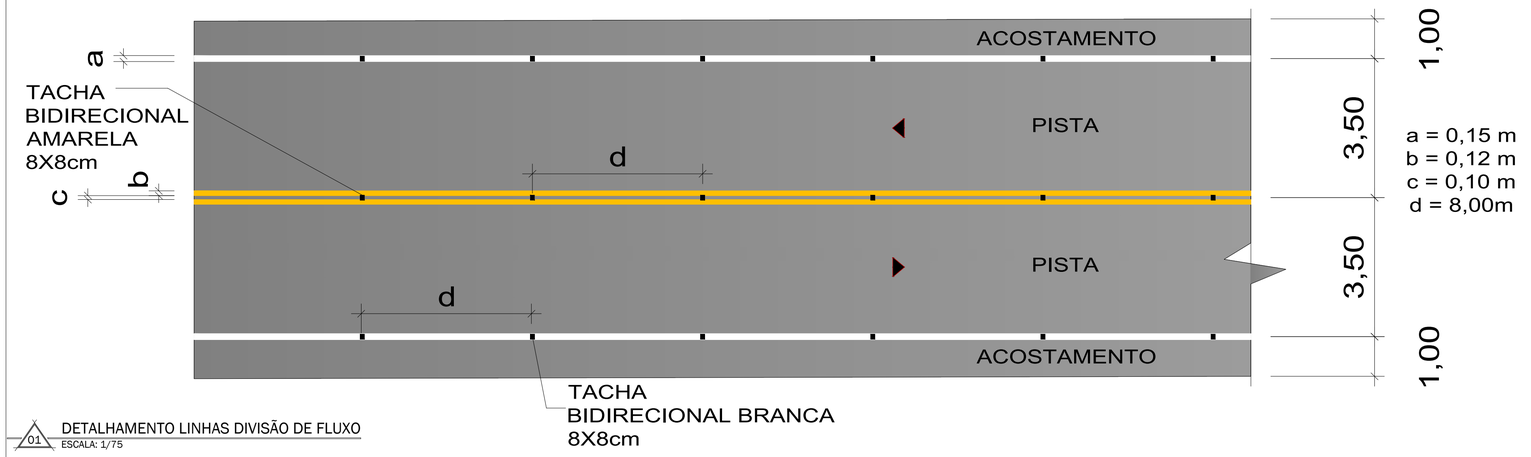


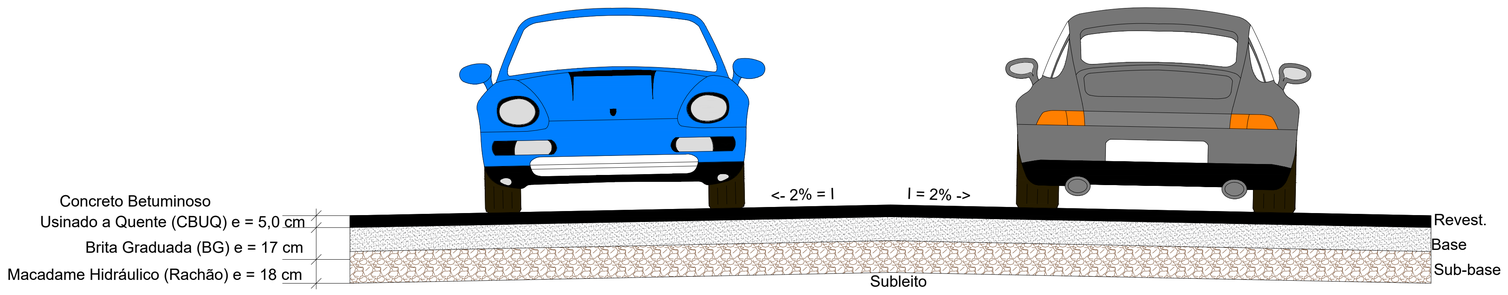


02 ESTRUTURA DO PAVIMENTO
ESCALA: S/E

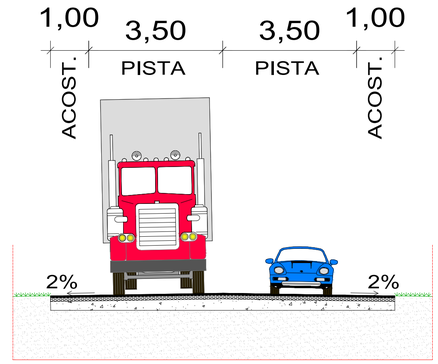

03 PERFIL VIÁRIO
ESCALA: S/E

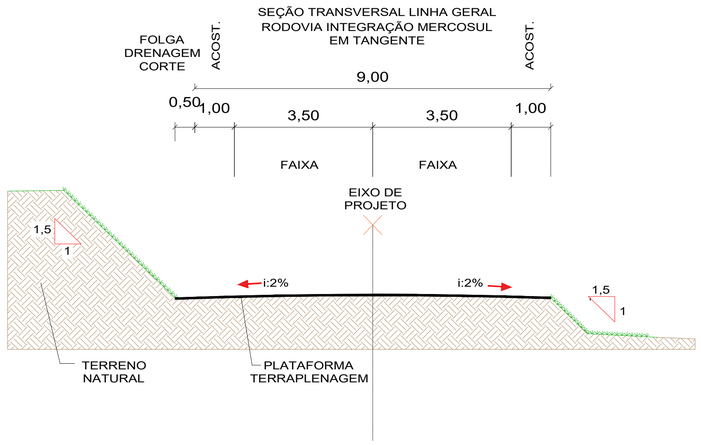

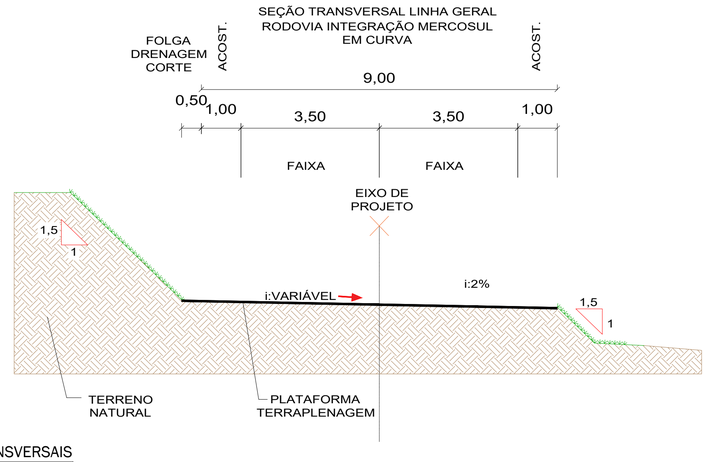

04 SEÇÕES TRANSVERSAIS
ESCALA: 1/75

CENTOFANTE ENGENHARIA
RUA QUINZE DE NOVEMBRO, 435 - CENTRO - FREDERICO WESTPHALEN
TELEFONE: (55) 991698658/(55) 991651019
E-MAIL: CENTOFANTEENGENHARIA@GMAIL.COM

OBRA: RODOVIA INTEGRAÇÃO MERCOSUL
LOCAL: RODEIO BONITO RS Á TRINDADE DO SUL RS

Assinatura:

PROPRIETÁRIO: CONSÓRCIO INTERMUNICIPAL DO MÉDIO ALTO URUGUAI

Assinatura:

RESP. TÉCNICO: ROBERTA CENTOFANTE, Engenheira Civil, CREA/RS: 200219 | MARCELO RUANI SUCOLOTTI, Engenheiro Florestal e de Seg. do Trabalho – CREA/RS: 209292

Desenho: Marcelo Sucolotti | Unidade(s): (m) | Data: OUT/2025 | Revisão em:

ESCALA: INDICADA

ÁREA CONSTRUÍDA: 33,5 km

PERFIL VIÁRIO

PRANCHA 01/01

ASSINADO DIGITALMENTE
CENTOFANTE ENGENHARIA LTDA
A conformidade com a assinatura pode ser verificada em: https://serpro.gov.br/assinador-digital
Serpro