




SEGMENTO 01
ESCALA: 1/250

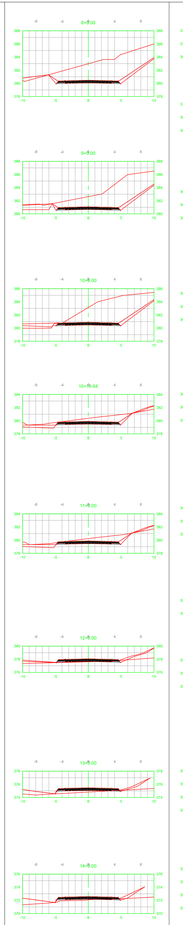


SEGMENTO 02
ESCALA: 1/250

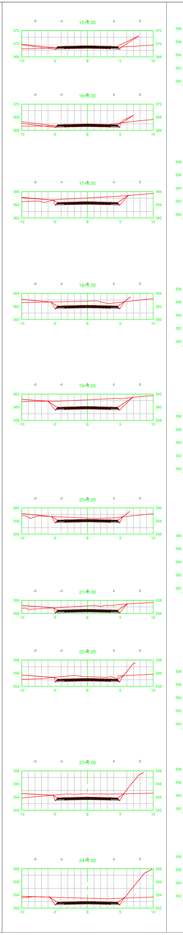


SEGMENTO 03
ESCALA: 1/250

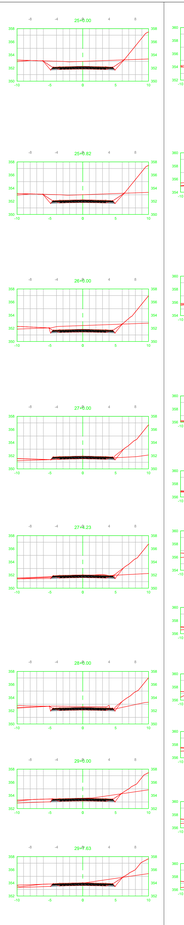


SEGMENTO 04
ESCALA: 1/250

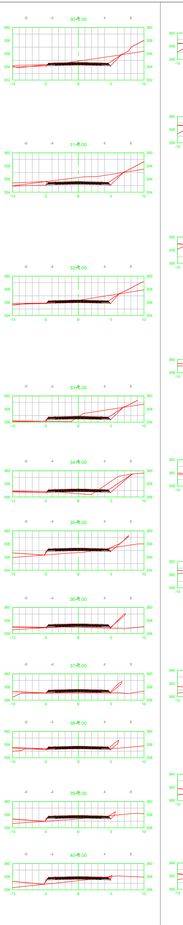


SEGMENTO 05
ESCALA: 1/250

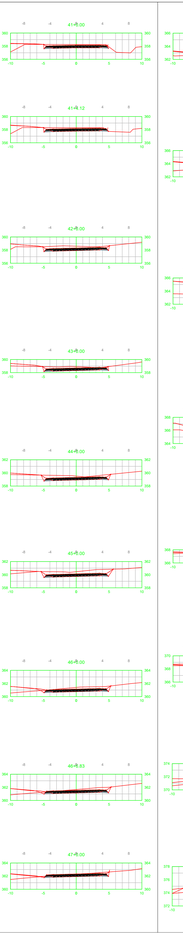


SEGMENTO 06
ESCALA: 1/250

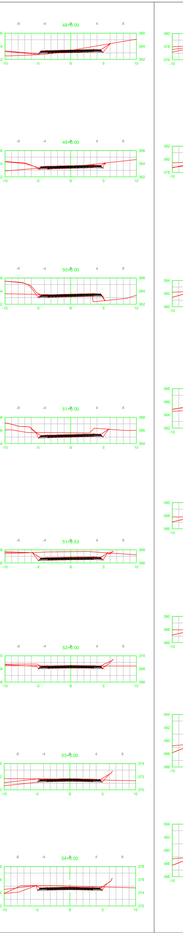


SEGMENTO 07
ESCALA: 1/250

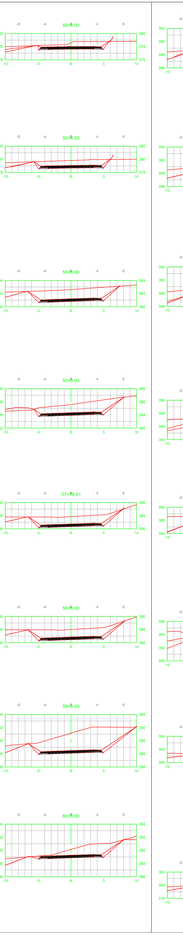


SEGMENTO 08
ESCALA: 1/250

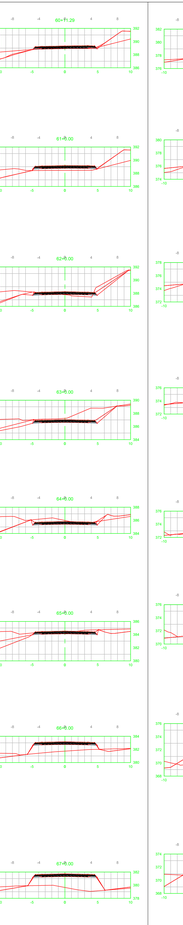


SEGMENTO 09
ESCALA: 1/250

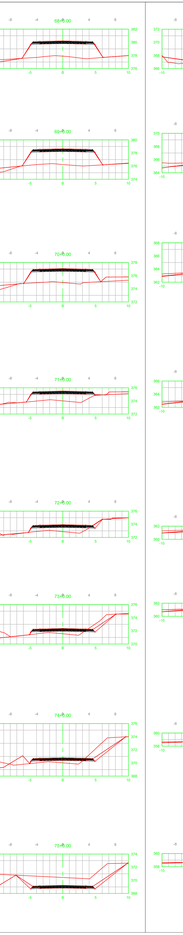


SEGMENTO 10
ESCALA: 1/250

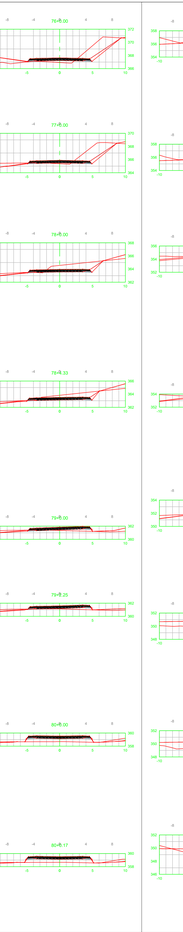


SEGMENTO 11
ESCALA: 1/250

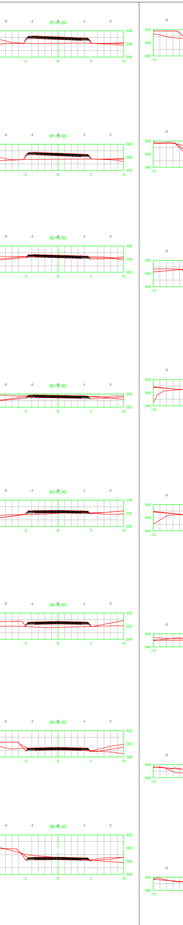

SEGMENTO 12
ESCALA: 1/250

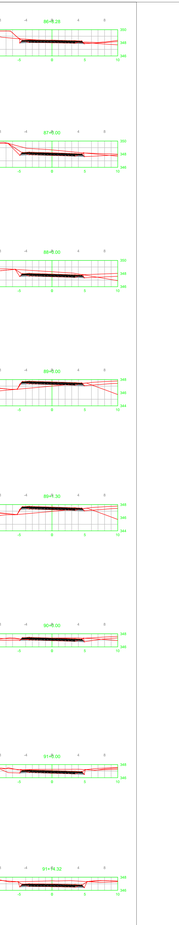

SEGMENTO 13
ESCALA: 1/250

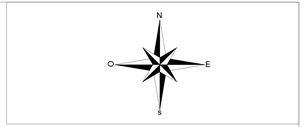

LEGENDA:

- TERRENO NATURAL
- CBUQ
- BASE
- SUB-BASE
- CORTE
- ATERRO

CENTOFANTE ENGENHARIA

RUA QUINZE DE NOVEMBRO, 435 - CENTRO - FREDERICO WESTPHALEN

TELEFONE: (55) 9 9724 8888 / (55) 9 9974 5 1019

EMAIL: CENTOFANTEENGENHARIA@GMAIL.COM

OBRA: RODOVIA INTEGRAÇÃO MERCOSUL

LOCAL: ROCEIO BONITO RS - A TRINDADE DO SUL RS

Assinatura:

PROPRIETÁRIO: CONSÓRCIO INTERMUNICIPAL DO MÉDIO ALTO URUGUAI

Assinatura:

RESP. TÉCNICO: ROBERTA CENTOFANTE, Engenheira Civil, CREA/RS: 209219 | MARCELO RUAN SUCOLOTTI, Engenheiro Florestal e de Seg. do Trabalho – CREA/RS: 209292

Desenho: Marcelo Sucolotti | PRANCHA(S): (m) | Data: Out/2025 | Revisão em:

ESCALA: INDICADA

EXT. CONSTRUÇÃO: 33.5 km

DECÊNDIO:

FRANCHA: 01/19