
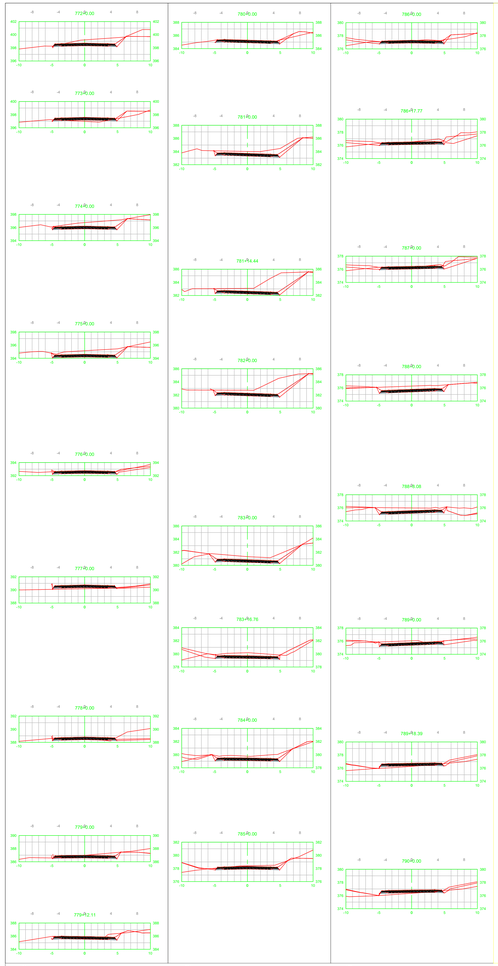



SEGMENTO 119
ESCALA: 1/250

SEGMENTO 120
ESCALA: 1/250


SEGMENTO 121
ESCALA: 1/250

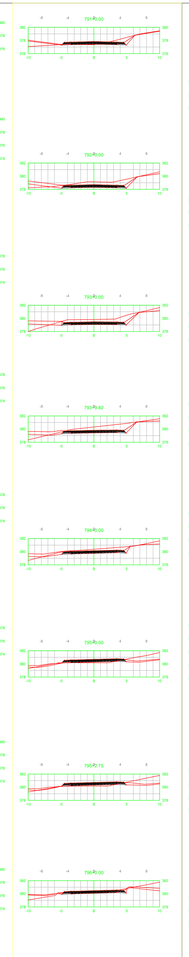


SEGMENTO 122
ESCALA: 1/250

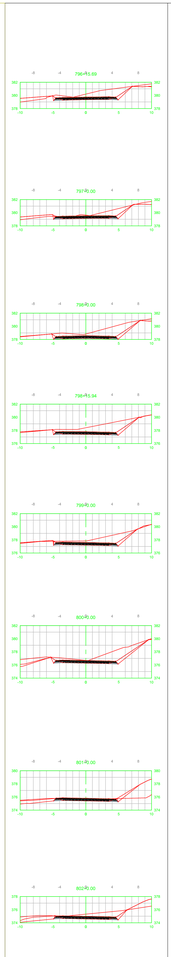


SEGMENTO 123
ESCALA: 1/250

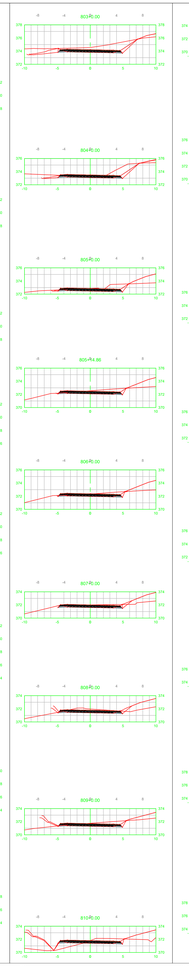


SEGMENTO 124
ESCALA: 1/250

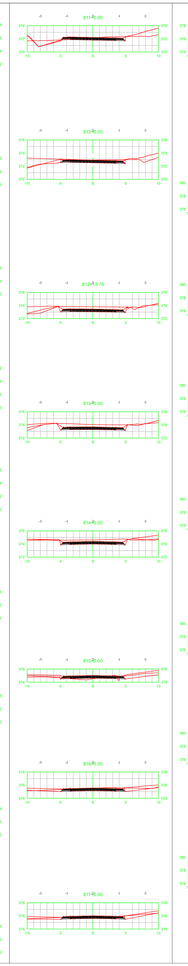


SEGMENTO 125
ESCALA: 1/250

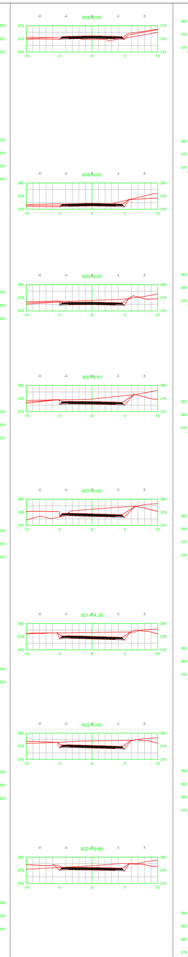


SEGMENTO 126
ESCALA: 1/250

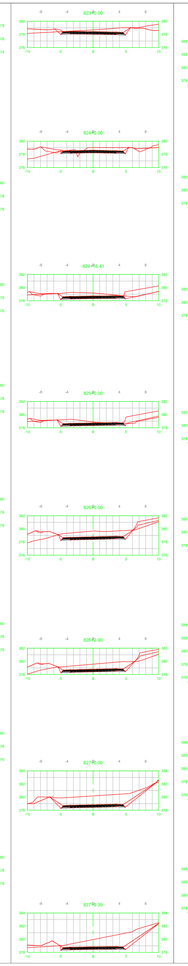


SEGMENTO 127
ESCALA: 1/250

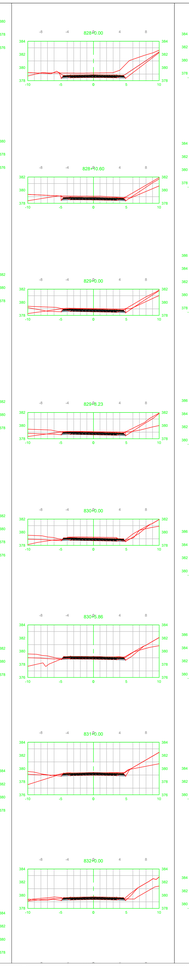


SEGMENTO 128
ESCALA: 1/250

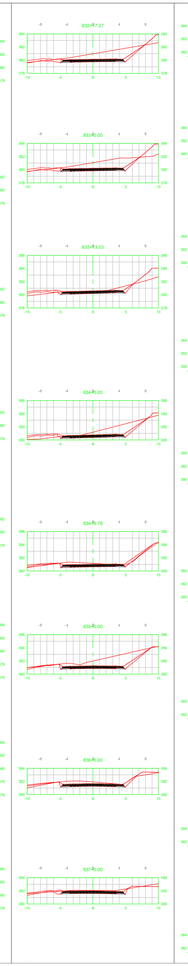


SEGMENTO 129
ESCALA: 1/250

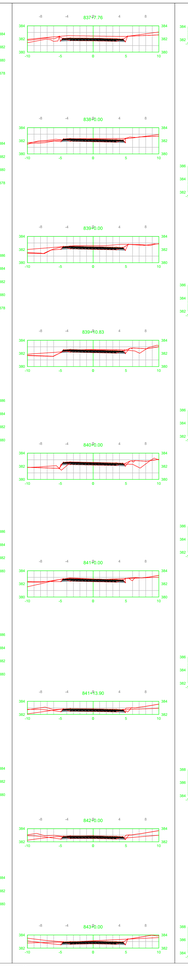

SEGMENTO 130
ESCALA: 1/250

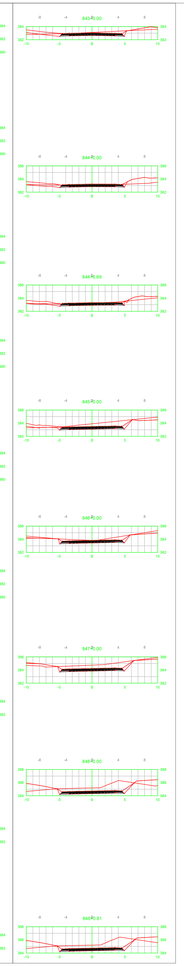

SEGMENTO 131
ESCALA: 1/250

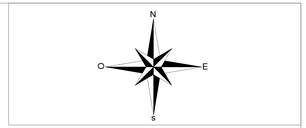

LEGENDA:

- TERRENO NATURAL
- CBUQ
- BASE
- SUB-BASE
- CORTE
- ATERRO

CENTOFANTE ENGENHARIA

RUA QUINZE DE NOVEMBRO, 435 - CENTRO - FREDERICO WESTPHALEN
TELEFONE: (55) 9 9724 8868 / (55) 9 9616 1019
EMAIL: CENTOFANTEENGENHARIA@GMAIL.COM

OBRA: RODOVIA INTEGRAÇÃO MERCOSUL
LOCAL: ROCIO BONITO RS A TRINDADE DO SUL RS

Assinatura:

EXTENSÃO: INDICADA

PROPRIETÁRIO: CONSÓRCIO INTERMUNICIPAL DO MÉDIO ALTO URUGUAI

Assinatura:

ÁREA CONSTRUÍDA: 33.5 km

DECLIVIDADE:

RESP. TÉCNICO: ROBERTA CENTOFANTE, Engenheira Civil, CREA/RS: 209219
MARCELO RUAN SUCOLOTTI, Engenheiro Florestal e de Seg. do Trabalho – CREA/RS: 209292

Assinatura:

FOLHA: 10/19

Desenho: Marcelo Sucolotti | Protocolo(s): (m) | Data: Out/2025 | Revisão em: