


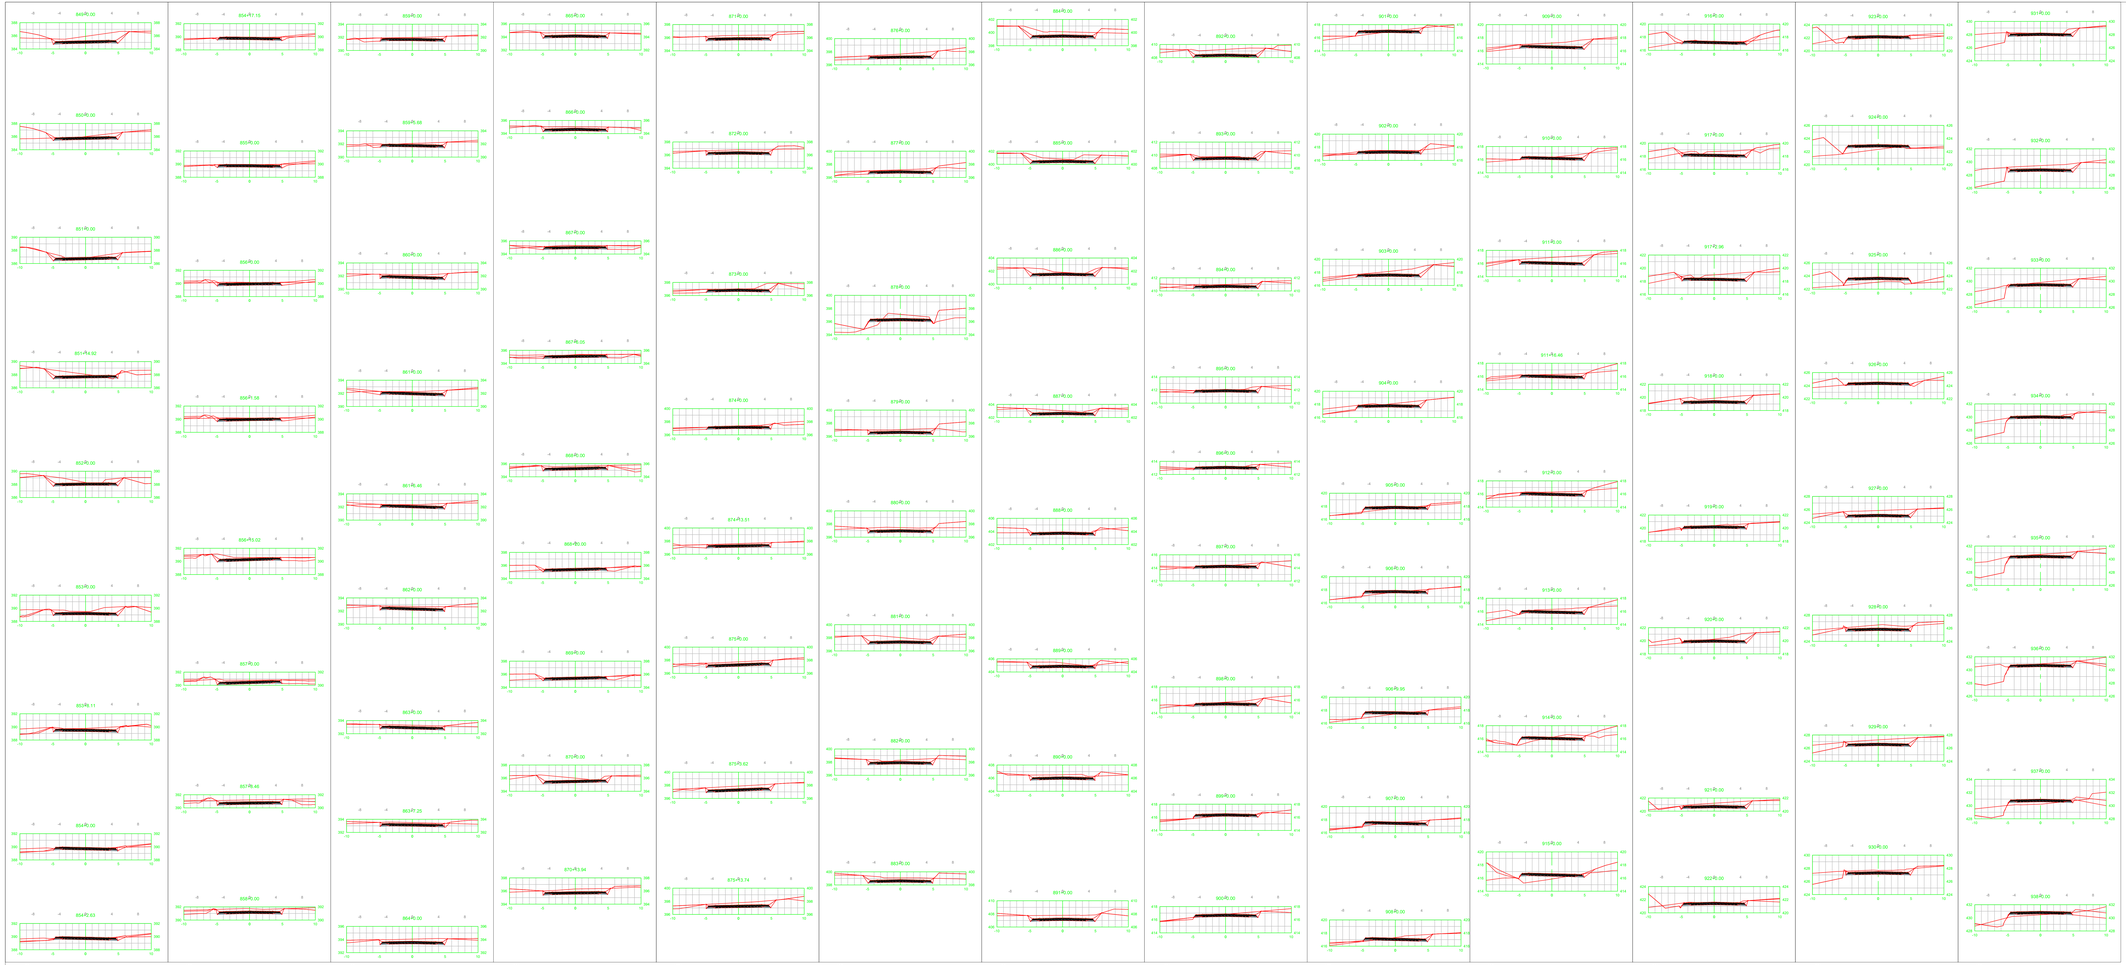

LEGENDA:

- TERRENO NATURAL
- CBUQ
- BASE
- SUB-BASE
- CORTE
- ATERRO

SEGMENTO 132 — 132A — ESCALA: 1/250
SEGMENTO 133 — 133A — ESCALA: 1/250
SEGMENTO 134 — 134A — ESCALA: 1/250
SEGMENTO 135 — 135A — ESCALA: 1/250
SEGMENTO 136 — 136A — ESCALA: 1/250
SEGMENTO 137 — 137A — ESCALA: 1/250
SEGMENTO 138 — 138A — ESCALA: 1/250
SEGMENTO 139 — 139A — ESCALA: 1/250
SEGMENTO 140 — 140A — ESCALA: 1/250
SEGMENTO 141 — 141A — ESCALA: 1/250
SEGMENTO 142 — 142A — ESCALA: 1/250
SEGMENTO 143 — 143A — ESCALA: 1/250
SEGMENTO 144 — 144A — ESCALA: 1/250

CENTOFANTE ENGENHARIA
RUA QUINZE DE NOVEMBRO, 435 - CENTRO - FREDERICO WESTPHALEN
TELEFONE: (55) 9 9748 8888 / (55) 9 9618 1019
EMAIL: CENTOFANTEENGENHARIA@GMAIL.COM

OBRA: RODOVIA INTEGRAÇÃO MERCOSUL
LOCAL: ROCEIO BONITO RS A TRINDADE DO SUL RS

Assinatura:

EXTENSÃO: INDICADA

PROPRIETÁRIO: CONSÓRCIO INTERMUNICIPAL DO MÉDIO ALTO URUGUAI

Assinatura:

ÁREA CONSTRUÍDA: 33,5 km

DATA: 09/2025

RESP. TÉCNICO: ROBERTA CENTOFANTE — Engenheira Civil — CREA/RS: 200219
MARCELO RUAN SUCOLOTTI — Engenheiro Florestal e de Seg. do Trabalho — CREA/RS: 209292

Desenho: Marcelo Sucolotti | PRANCHA(S): (m) | Data: Out/2025 | Revisão em:

PRANCHA: 11/19