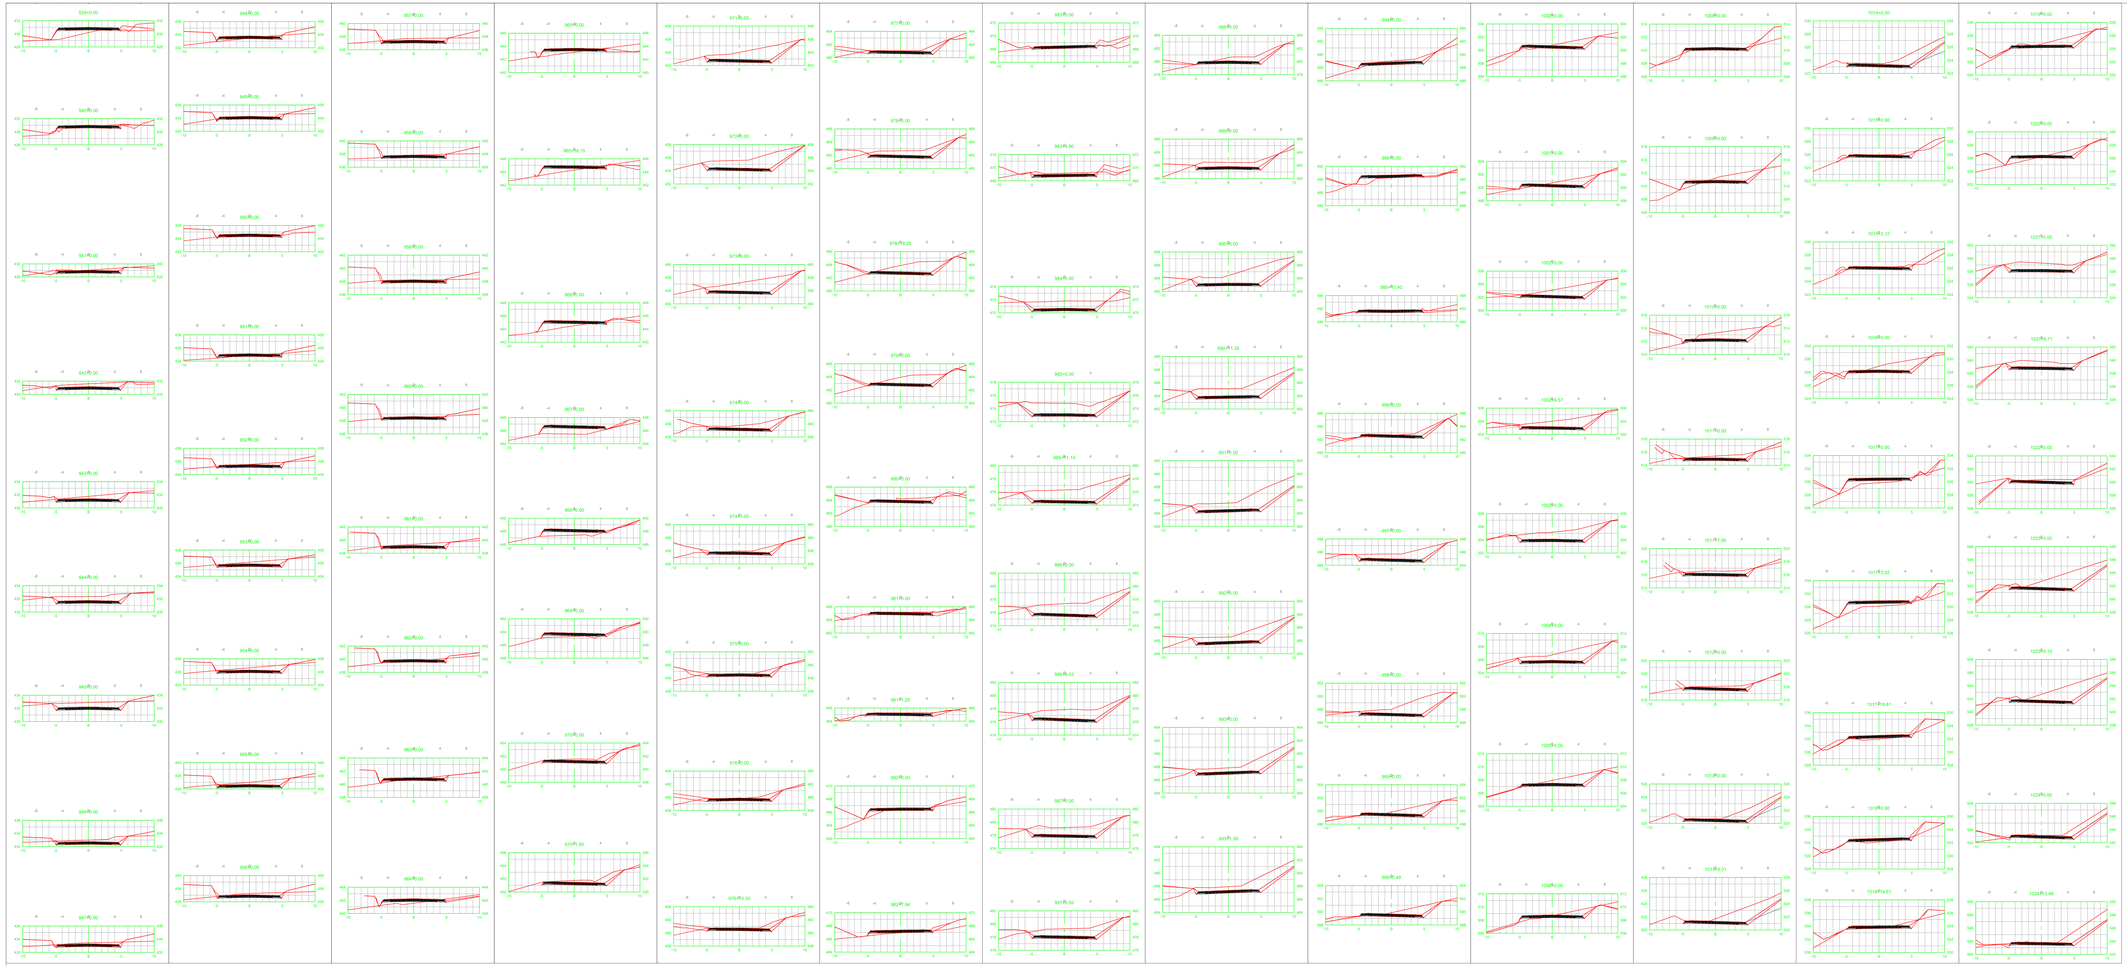


LEGENDA:

- TERRENO NATURAL
- CBUQ
- BASE
- SUB-BASE
- CORTE
- ATERRO

N

O E

S

SEGMENTO 145 — ESCALA: 1/250

SEGMENTO 146 — ESCALA: 1/250

SEGMENTO 147 — ESCALA: 1/250

SEGMENTO 148 — ESCALA: 1/250

SEGMENTO 149 — ESCALA: 1/250

SEGMENTO 150 — ESCALA: 1/250

SEGMENTO 151 — ESCALA: 1/250

SEGMENTO 152 — ESCALA: 1/250

SEGMENTO 153 — ESCALA: 1/250

SEGMENTO 154 — ESCALA: 1/250

SEGMENTO 155 — ESCALA: 1/250

SEGMENTO 156 — ESCALA: 1/250

SEGMENTO 157 — ESCALA: 1/250

CENTOFANTE ENGENHARIA

RUA QUINZE DE NOVEMBRO, 435 - CENTRO - FREDERICO WESTPHALEN

TELEFONE: (55) 99129888/3750 99185-0219

E-MAIL: CENTOFANTEENGENHARIA@GMAIL.COM

OBRA: RODOVIA INTEGRAÇÃO MERCOSUL

LOCAL: RODEIO BONITO RS À TRINDADE DO SUL RS

Prefeitura:		SITUAÇÃO: INDICADA
PROPRIETÁRIO:	CONSÓRCIO INTERMUNICIPAL DO MÉDIO ALTO URUGUAI	ÁREA CONSTRUÍDA: 33,5 km
Prefeitura:		ESCALA:
RESP. TÉCNICO:	ROBERTA CENTOFANTE, Engenheira Civil, CREA/RS: 200219 / MARCELO RUANI SUCOLOTTI, Engenheiro Florestal e de Seg. do Trabalho, CREA/RS: 209292	PRANCHA: 12/19
Desenho: Marcelo Sucolotti	Unidade(s): (m)	Data: OUT/2025	Revisão em:

Arquivo disponível em: CENTOFANTE ENGENHARIA LTDA

Acesse o projeto em formato digital pelo endereço: https://www.gov.br/antaq/pt-br/acesso-digital