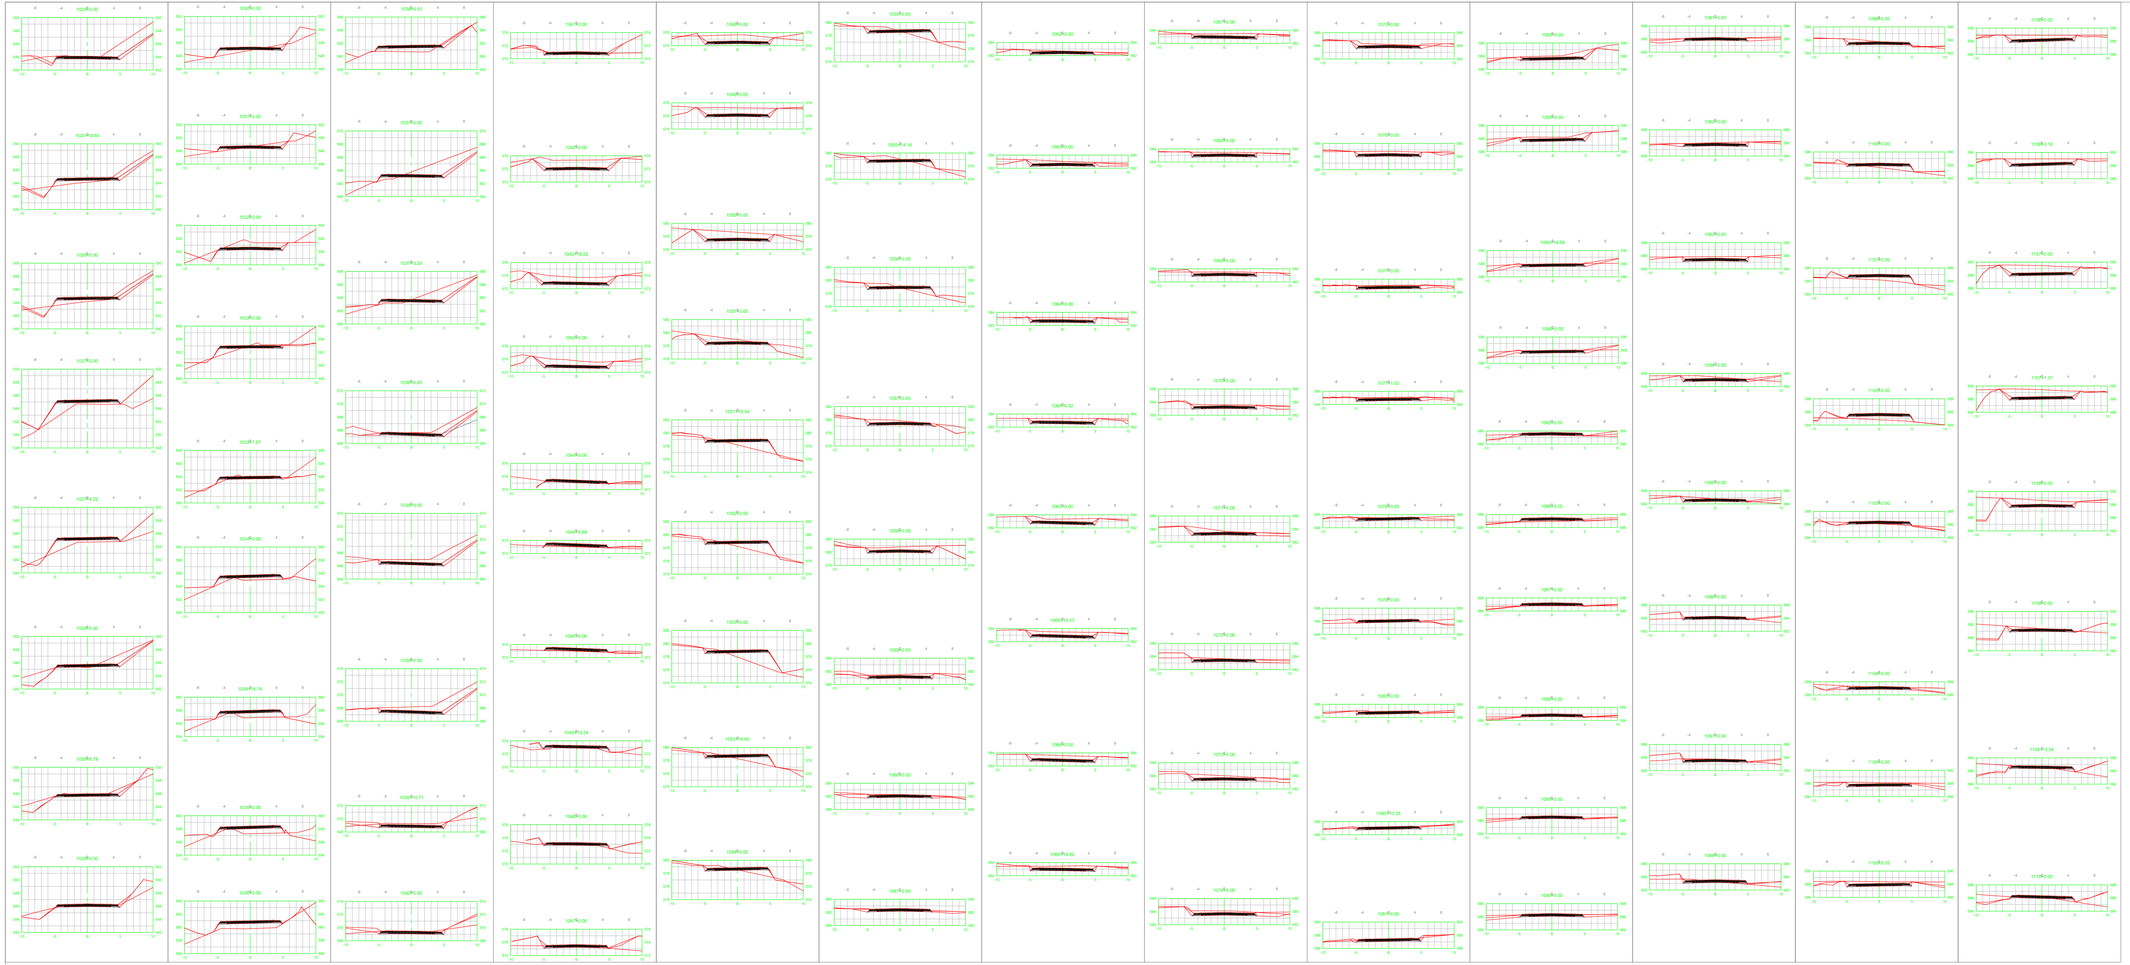


SEGMENTO 158 ESCALA: 1/250

SEGMENTO 159 ESCALA: 1/250

SEGMENTO 160 ESCALA: 1/250

SEGMENTO 161 ESCALA: 1/250

SEGMENTO 162 ESCALA: 1/250

SEGMENTO 163 ESCALA: 1/250

SEGMENTO 164 ESCALA: 1/250

SEGMENTO 165 ESCALA: 1/250

SEGMENTO 166 ESCALA: 1/250

SEGMENTO 167 ESCALA: 1/250

SEGMENTO 168 ESCALA: 1/250

SEGMENTO 169 ESCALA: 1/250

SEGMENTO 170 ESCALA: 1/250

N

O

E

S

LEGENDA:

- TERRENO NATURAL
- CBUQ
- BASE
- SUB-BASE
- CORTE
- ATERRO

CENTOFANTE ENGENHARIA

RUA QUINZE DE NOVEMBRO, 435 - CENTRO - FREDERICO WESTPHALEN

TELEFONE: (55) 9 9724 8888 / (55) 9 9116 5 1019

EMAIL: CENTOFANTEENGENHARIA@GMAIL.COM

OBRA: RODOVIA INTEGRAÇÃO MERCOSUL

LOCAL: ROCIO BONITO RS A TRINDADE DO SUL RS

Assinatura:

ESCALA: INDICADA

PROPRIETÁRIO: CONSÓRCIO INTERMUNICIPAL DO MÉDIO ALTO URUGUAI

Assinatura:

EXT. CONSTRUÍDA: 33,5 km

DECÊNIO:

RESP. TÉCNICO: ROBERTA CENTOFANTE, Engenheira Civil, CREA/RS: 200219 | MARCELO RUANI SUCOLOTTI, Engenheiro Florestal e de Seg. do Trabalho – CREA/RS: 209292

Assinatura:

PRANCHA: 13/19

Desenho: Marcelo Sucolotti | PROFISSIONAL(S): (m) | Data: OUT/2025 | Revisão em: