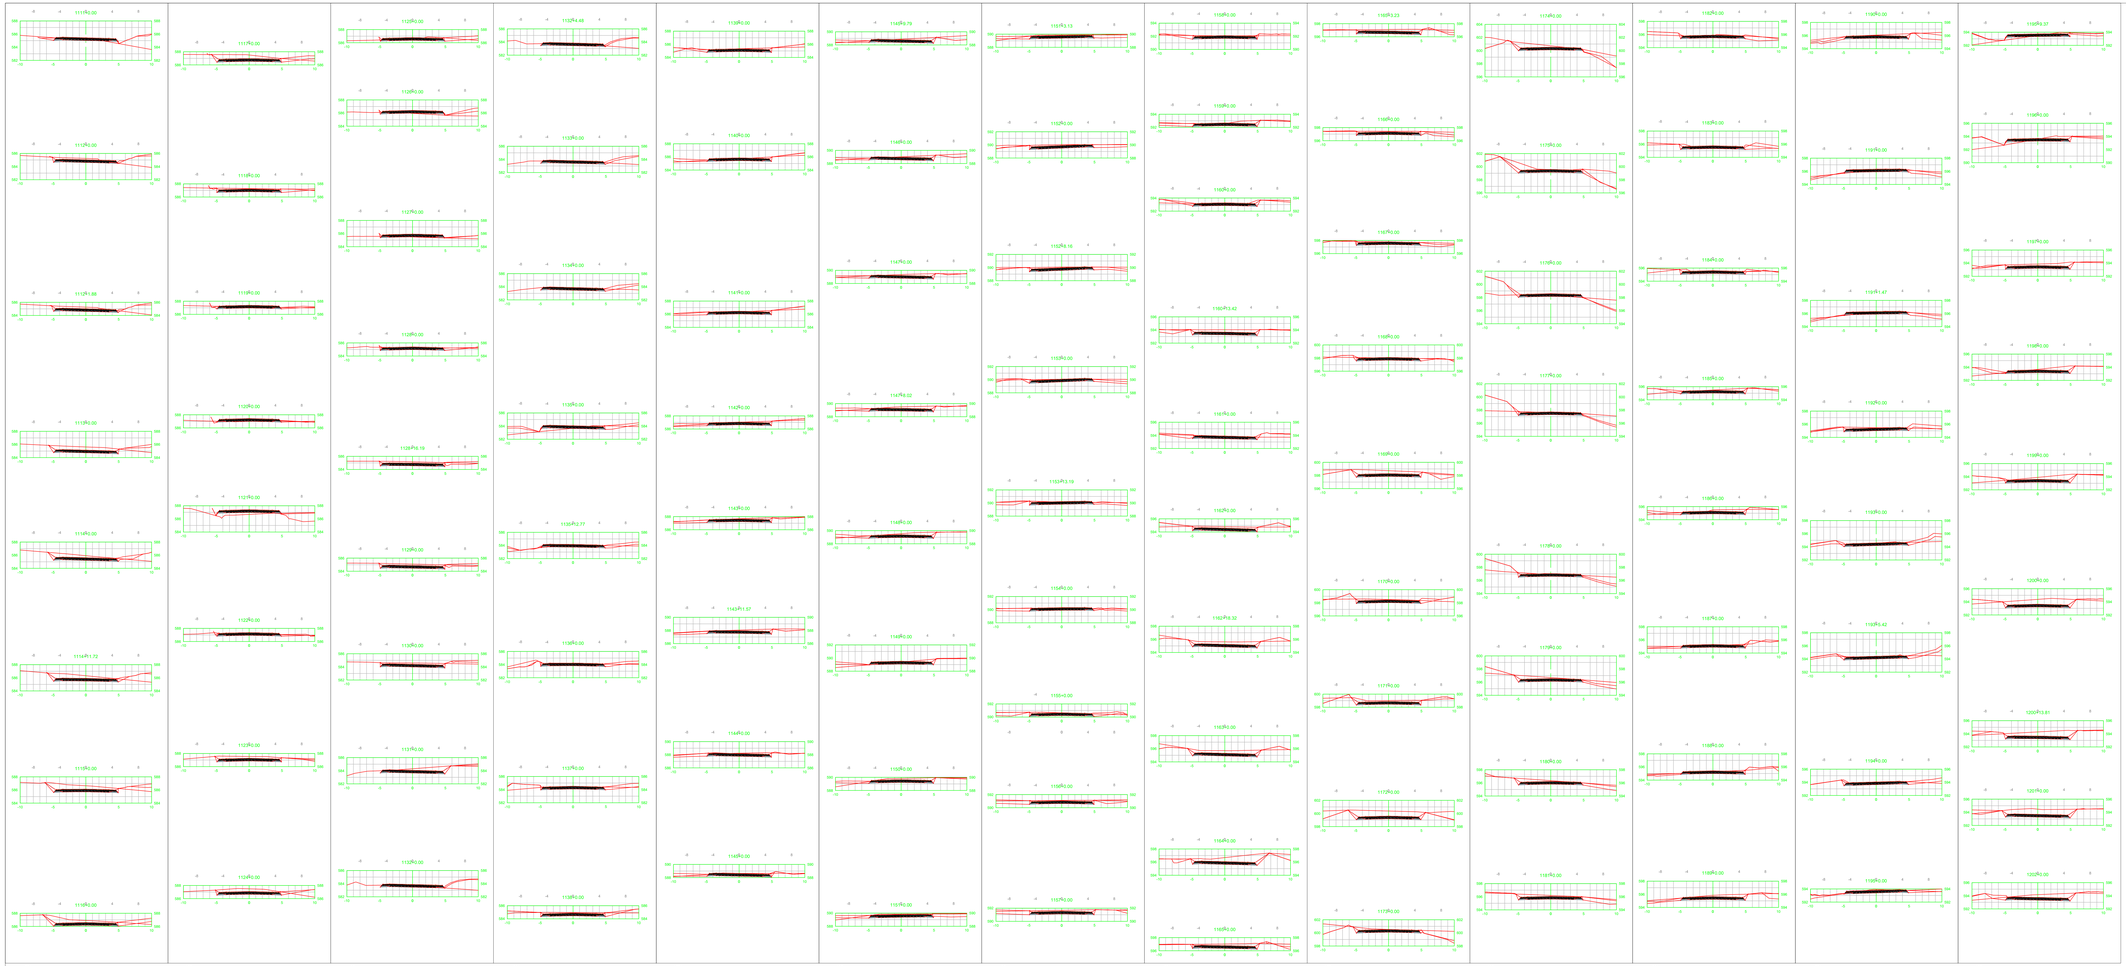


171 SEGMENTO 171 ESCALA: 1/250
172 SEGMENTO 172 ESCALA: 1/250
173 SEGMENTO 173 ESCALA: 1/250
174 SEGMENTO 174 ESCALA: 1/250
175 SEGMENTO 175 ESCALA: 1/250
176 SEGMENTO 176 ESCALA: 1/250
177 SEGMENTO 177 ESCALA: 1/250
178 SEGMENTO 178 ESCALA: 1/250
179 SEGMENTO 179 ESCALA: 1/250
180 SEGMENTO 180 ESCALA: 1/250
181 SEGMENTO 181 ESCALA: 1/250
182 SEGMENTO 182 ESCALA: 1/250
183 SEGMENTO 183 ESCALA: 1/250

N
O
E
S

LEGENDA:

- TERRENO NATURAL
- CBUQ
- BASE
- SUB-BASE
- CORTE
- ATERRO

CENTOFANTE ENGENHARIA
RUA QUINZE DE NOVEMBRO, 435 - CENTRO - FREDERICO WESTPHALEN
TELEFONE: (55) 9 9724 8888 / (55) 9 9618 1019
EMAIL: CENTOFANTEENGENHARIA@HMAIL.COM

OBRA: RODOVIA INTEGRAÇÃO MERCOSUL
LOCAL: ROCIO BONITO RS A TRINDADE DO SUL RS

Assinatura:

PROPRIETÁRIO: CONSÓRCIO INTERMUNICIPAL DO MÉDIO ALTO URUGUAI

Assinatura:

RESP. TÉCNICO: ROBERTA CENTOFANTE, Engenheira Civil, CREA/RS: 209219
MARCELO RUAN SUCOLOTTI, Engenheiro Florestal e de Seg. do Trabalho – CREA/RS: 209292

Desenho: Marcelo Sucolotti | PRANCHA(S): (m) | Data: OUT/2025 | Revisão em:

ESCALA: INDICADA
ÁREA CONSTRUÍDA: 33.5 km
DESENHO
PRANCHA: 14/19