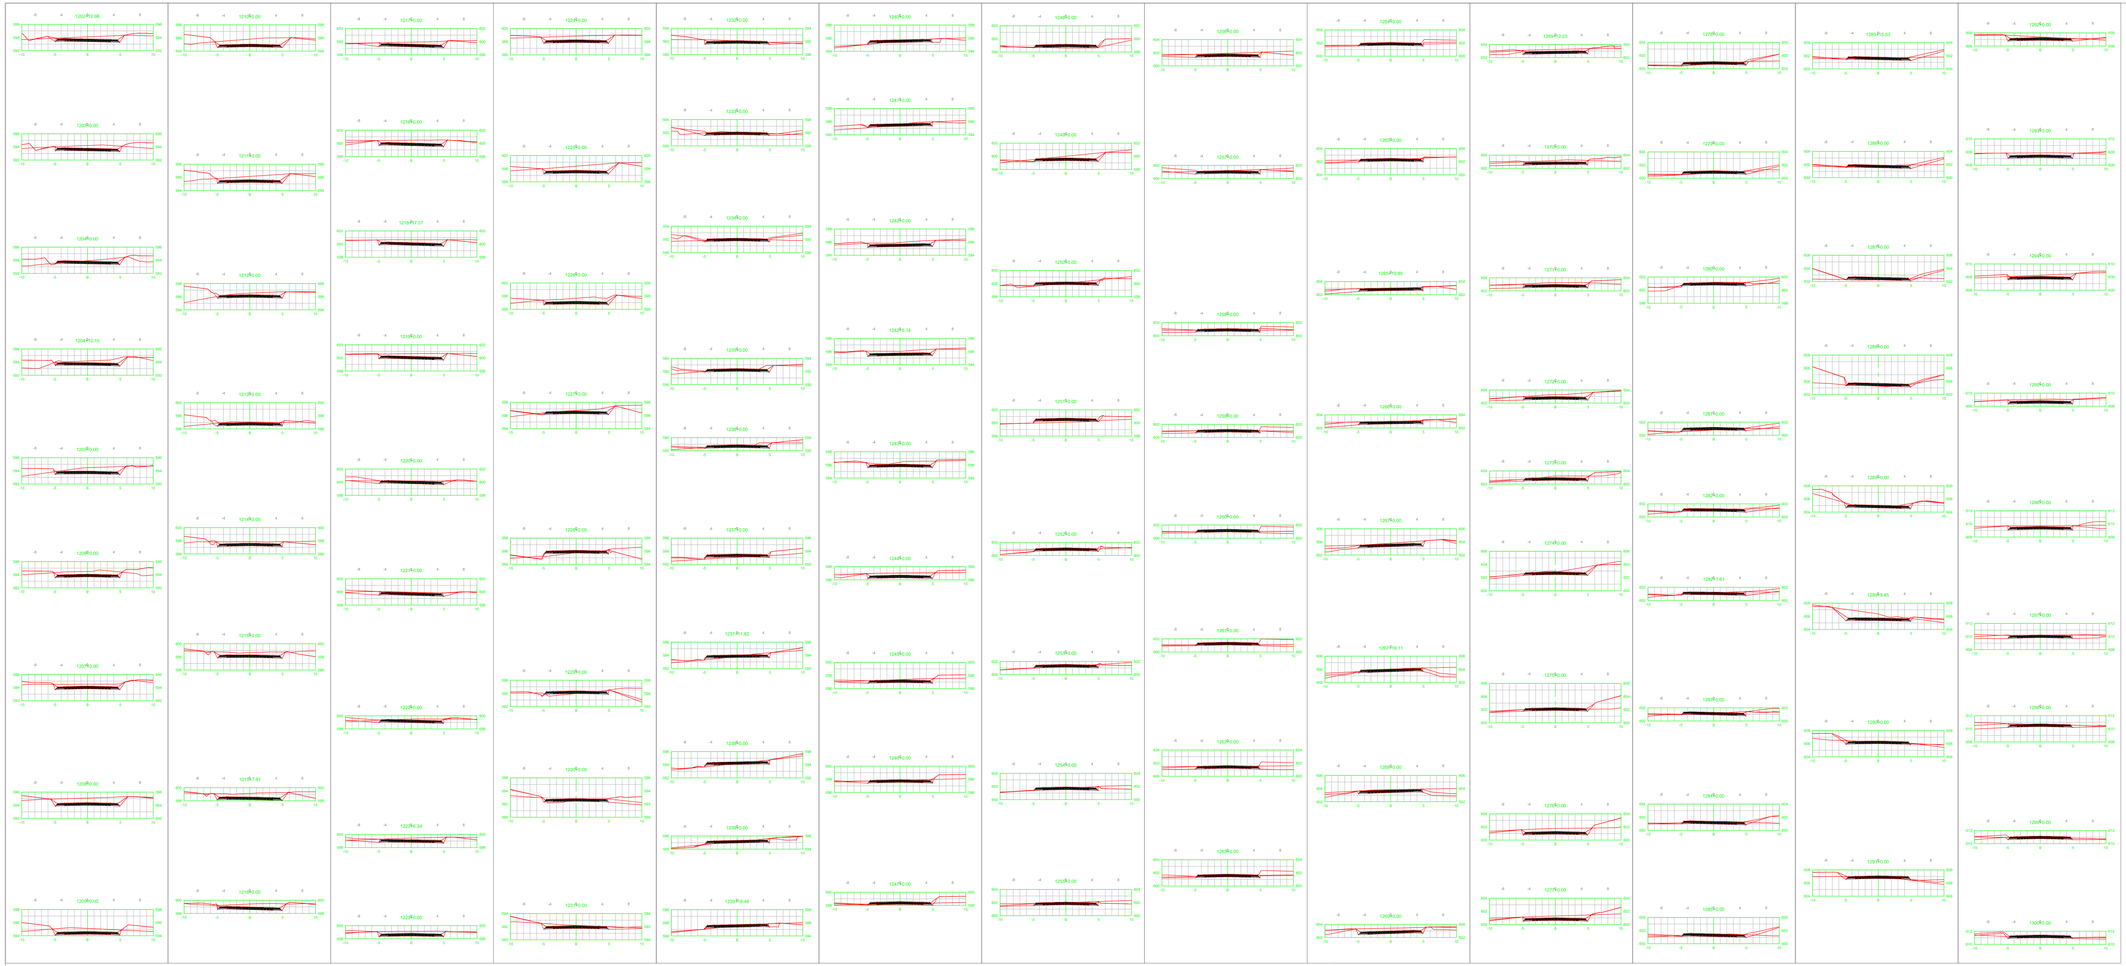


LEGENDA:

- TERRENO NATURAL
- CBUQ
- BASE
- SUB-BASE
- CORTE
- ATERRO

SEGMENTO 183 — ESCALA: 1/250
SEGMENTO 184 — ESCALA: 1/250
SEGMENTO 185 — ESCALA: 1/250
SEGMENTO 186 — ESCALA: 1/250
SEGMENTO 187 — ESCALA: 1/250
SEGMENTO 188 — ESCALA: 1/250
SEGMENTO 189 — ESCALA: 1/250
SEGMENTO 190 — ESCALA: 1/250
SEGMENTO 191 — ESCALA: 1/250
SEGMENTO 192 — ESCALA: 1/250
SEGMENTO 193 — ESCALA: 1/250
SEGMENTO 194 — ESCALA: 1/250
SEGMENTO 195 — ESCALA: 1/250

CENTOFANTE ENGENHARIA
RUA QUINZE DE NOVEMBRO, 435 - CENTRO - FREDERICO WESTPHALEN
TELEFONE: (55) 9 9748 8858 / (55) 9 9765 1019
EMAIL: CENTOFANTEENGENHARIA@GMAIL.COM

OBRA: RODOVIA INTEGRAÇÃO MERCOSUL
LOCAL: ROCIO BONITO RS A TRINDADE DO SUL RS

Assinatura:

PROPRIETÁRIO: CONSÓRCIO INTERMUNICIPAL DO MÉDIO ALTO URUGUAI

Assinatura:

RESP. TÉCNICO: ROBERTA CENTOFANTE, Engenheira Civil, CREA/RS: 200219 | MARCELO RUAN SUCOLOTTI, Engenheiro Florestal e de Seg. do Trabalho – CREA/RS: 209292

Desenho: Marcelo Sucolotti | PROFUNDIDADE (m): | Data: Out/2025 | Revisão em:

ESCALA: INDICADA

EXTENSÃO: 33.5 km

DATA: 08/2025

FOLHA/FOLHAS: 15/19