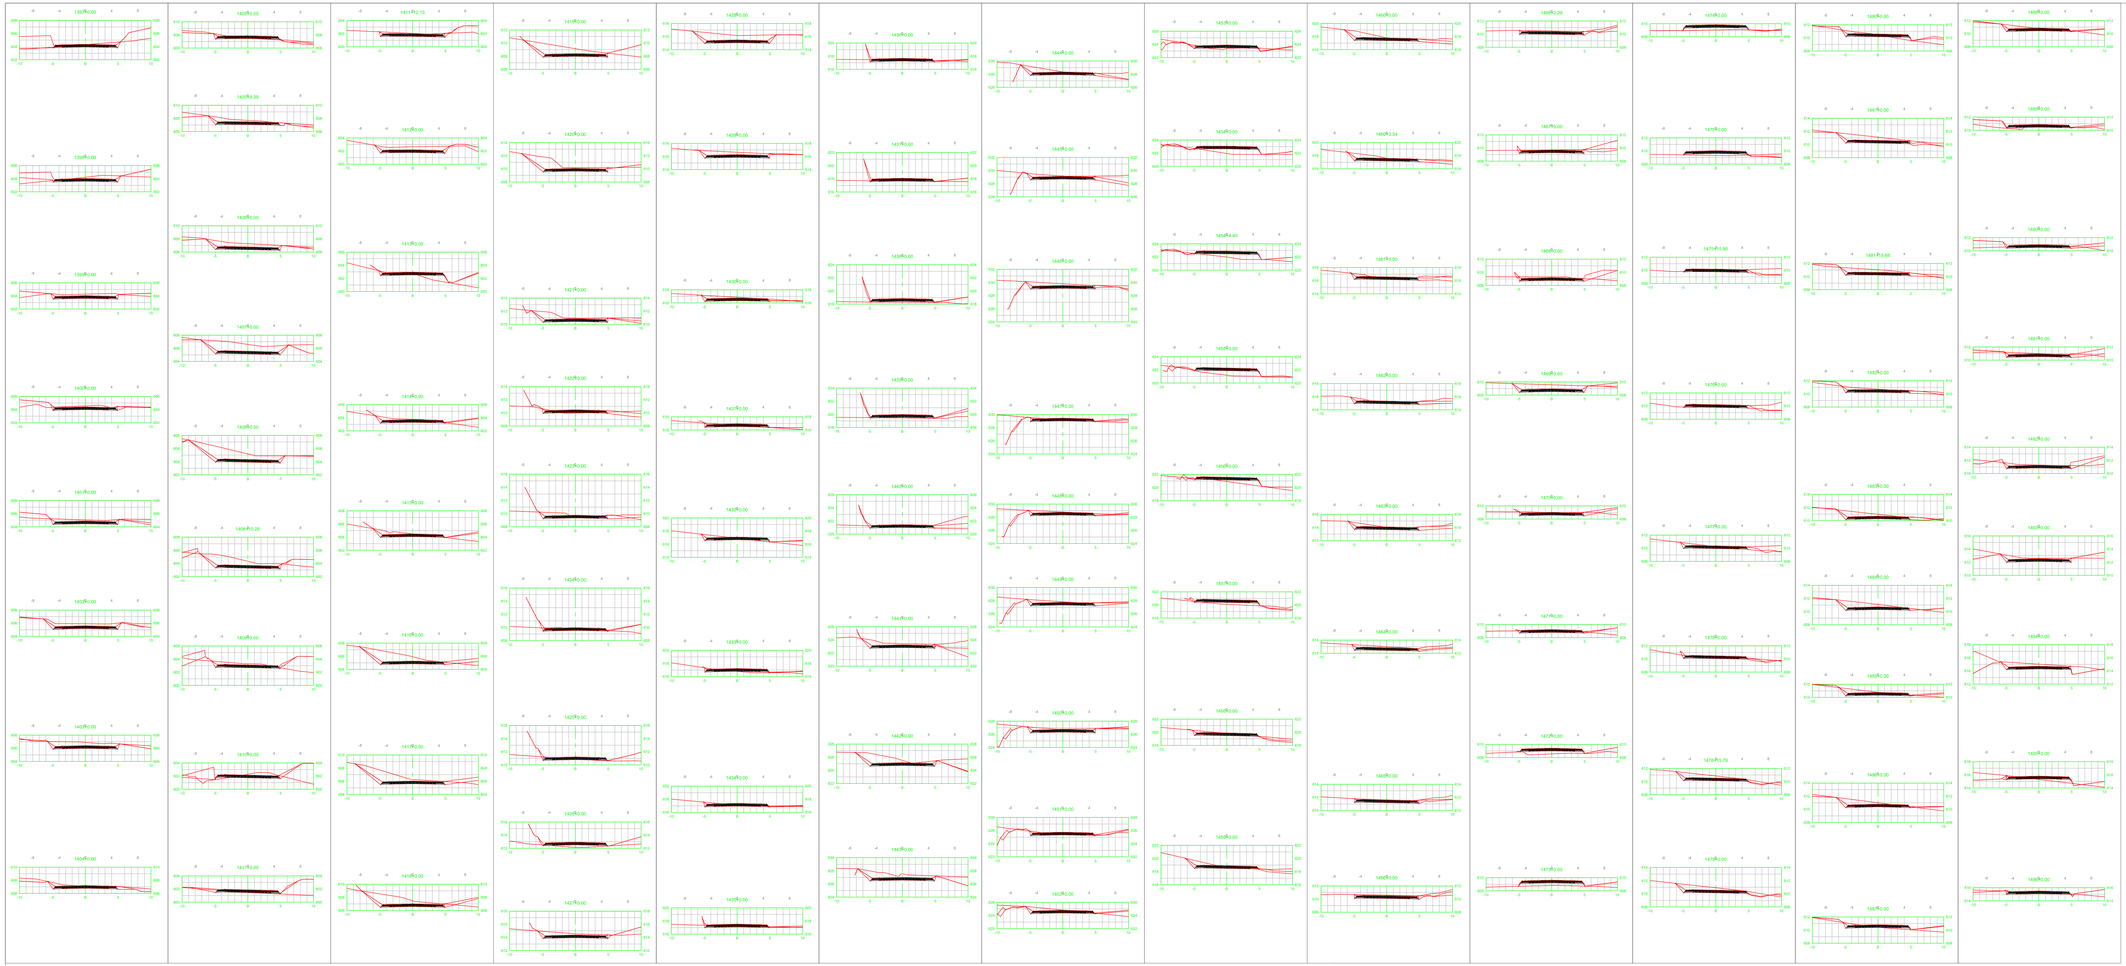


LEGENDA:

- TERRENO NATURAL
- CBUQ
- BASE
- SUB-BASE
- CORTE
- ATERRO

SEGMENTO 207 — 207A — ESCALA: 1/250
SEGMENTO 208 — 208A — ESCALA: 1/250
SEGMENTO 209 — 209A — ESCALA: 1/250
SEGMENTO 210 — 210A — ESCALA: 1/250
SEGMENTO 211 — 211A — ESCALA: 1/250
SEGMENTO 212 — 212A — ESCALA: 1/250
SEGMENTO 213 — 213A — ESCALA: 1/250
SEGMENTO 214 — 214A — ESCALA: 1/250
SEGMENTO 215 — 215A — ESCALA: 1/250
SEGMENTO 216 — 216A — ESCALA: 1/250
SEGMENTO 217 — 217A — ESCALA: 1/250
SEGMENTO 218 — 218A — ESCALA: 1/250
SEGMENTO 219 — 219A — ESCALA: 1/250

CENTOFANTE ENGENHARIA
RUA QUINZE DE NOVEMBRO, 435 - CENTRO - FREDERICO WESTPHALEN
TELEFONE: (55) 9 9724 8868 / (55) 9 9618 1019
EMAIL: CENTOFANTEENGENHARIA@GMAIL.COM

OBRA: RODOVIA INTEGRAÇÃO MERCOSUL
LOCAL: ROCEIO BONITO RS - A TRINDADE DO SUL RS

Assinatura:

ESCALA(S): INDICADA

PROPRIETÁRIO: CONSÓRCIO INTERMUNICIPAL DO MÉDIO ALTO URUGUAI

Assinatura:

EXT. CONSTRUÍDA: 33.5 km

RESP. TÉCNICO: ROBERTA CENTOFANTE, Engenheira Civil, CREA/RS: 200219 — MARCELO RUAN SUCOLOTTI, Engenheiro Florestal e de Seg. do Trabalho – CREA/RS: 209292

Assinatura:

DESCRIÇÃO: PERFIL

Desenho: Marcelo Sucolotti

UNIDADE(S): (m)

Data: OUT/2025

Revisão em:

FOLHA/FOLHAS: 17/19