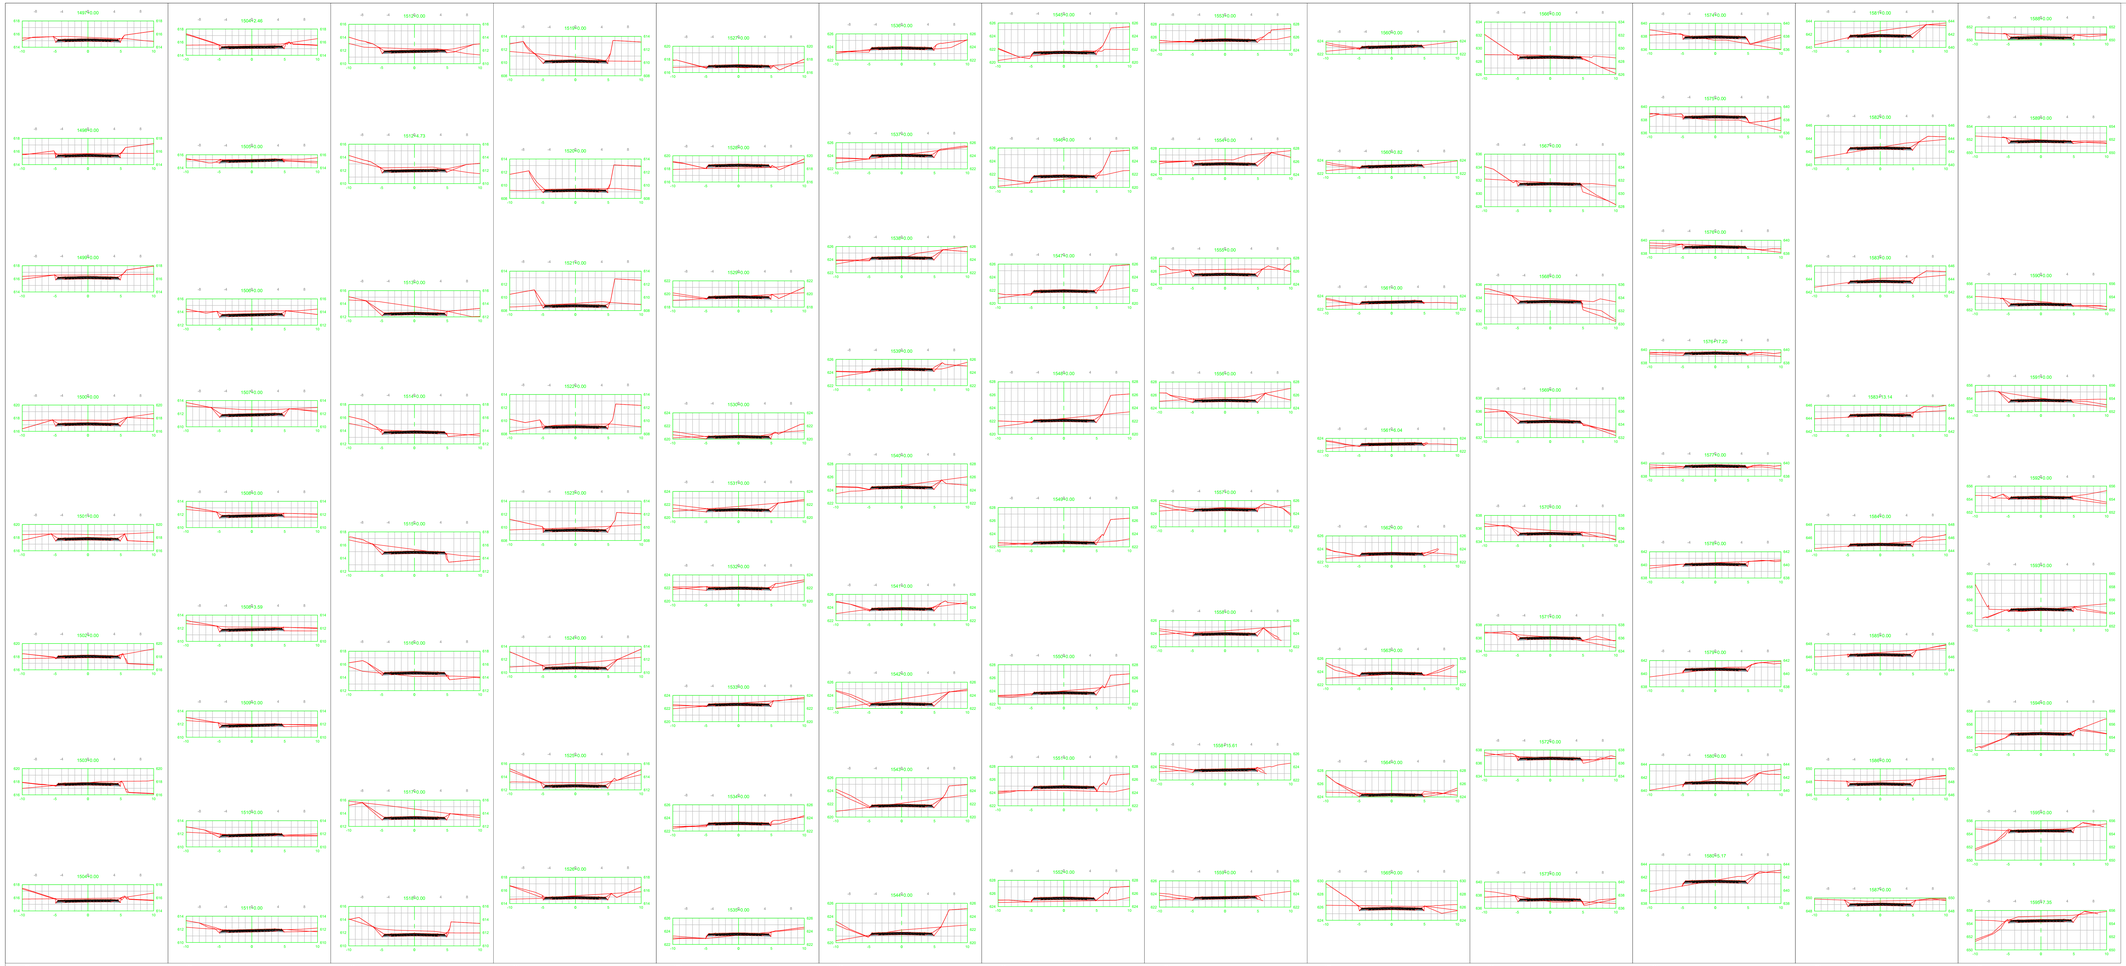


LEGENDA:

- TERRENO NATURAL
- CBUQ
- BASE
- SUB-BASE
- CORTE
- ATERRO

SEGMENTO 220 ESCALA: 1/250
SEGMENTO 221 ESCALA: 1/250
SEGMENTO 222 ESCALA: 1/250
SEGMENTO 223 ESCALA: 1/250
SEGMENTO 224 ESCALA: 1/250
SEGMENTO 225 ESCALA: 1/250
SEGMENTO 226 ESCALA: 1/250
SEGMENTO 227 ESCALA: 1/250
SEGMENTO 228 ESCALA: 1/250
SEGMENTO 229 ESCALA: 1/250
SEGMENTO 230 ESCALA: 1/250
SEGMENTO 231 ESCALA: 1/250
SEGMENTO 232 ESCALA: 1/250

CENTOFANTE ENGENHARIA

RUA QUINZE DE NOVEMBRO, 435 - CENTRO - FREDERICO WESTPHALEN

TELEFONE: (55) 9 9724 8868 / (55) 9 9616 1019

EMAIL: CENTOFANTEENGENHARIA@GMAIL.COM

OBRA: RODOVIA INTEGRAÇÃO MERCOSUL

LOCAL: ROCIO BONITO RS A TRINDADE DO SUL RS

Assinatura:

EXTENSÃO: INDICADA

PROPRIETÁRIO: CONSÓRCIO INTERMUNICIPAL DO MÉDIO ALTO URUGUAI

Assinatura:

ESC. CONSTRUÇÃO: 33.5 km

ESCRITÓRIO

RESP. TÉCNICO: ROBERTA CENTOFANTE, Engenheira Civil, CREA/RS: 209219 | MARCELO RUAN SUCOLOTTI, Engenheiro Florestal e de Seg. do Trabalho – CREA/RS: 209292

FOLHA: 18/19

Desenho: Marcelo Sucolotti | PROFUNDIDADE(m) | Data: Out/2025 | Revisão em: