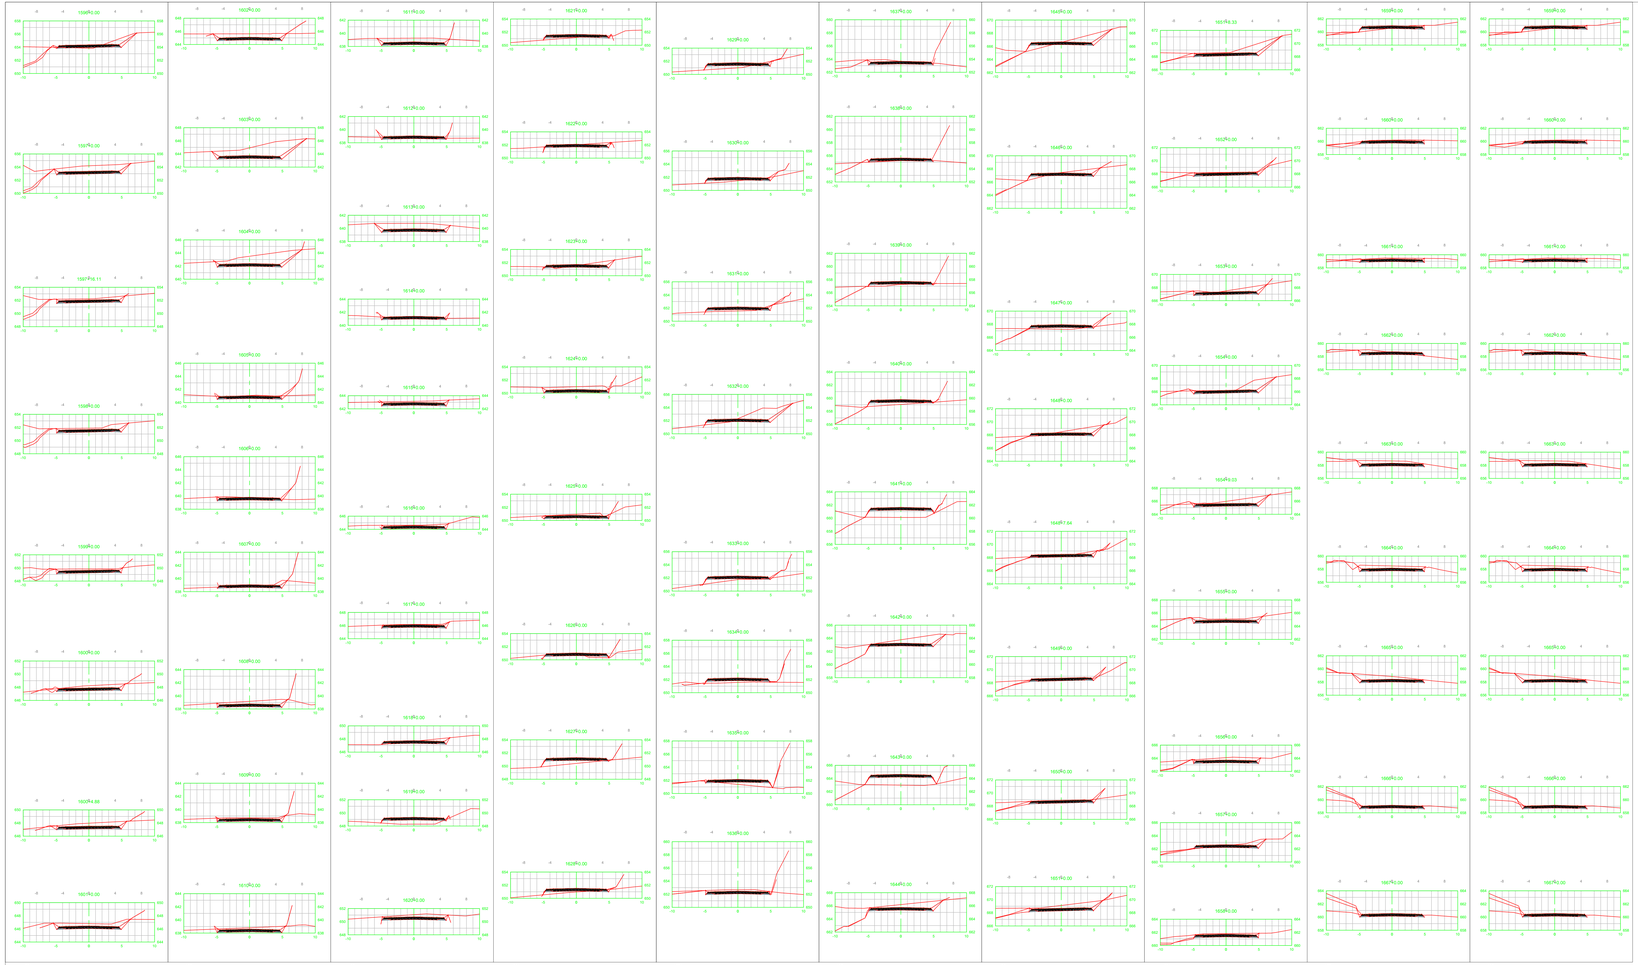


LEGENDA:

- TERRENO NATURAL
- CBUQ
- BASE
- SUB-BASE
- CORTE
- ATERRO

SEGMENTO 233 — ESCALA: 1/250

SEGMENTO 234 — ESCALA: 1/250

SEGMENTO 235 — ESCALA: 1/250

SEGMENTO 236 — ESCALA: 1/250

SEGMENTO 237 — ESCALA: 1/250

SEGMENTO 238 — ESCALA: 1/250

SEGMENTO 239 — ESCALA: 1/250

SEGMENTO 240 — ESCALA: 1/250

SEGMENTO 241 — ESCALA: 1/250

SEGMENTO 242 — ESCALA: 1/250

CENTOFANTE ENGENHARIA
RUA QUINZE DE NOVEMBRO, 435 - CENTRO - FREDERICO WESTPHALEN
TELEFONE: (55) 9 9724 8868 / (55) 9 9616 1019
EMAIL: CENTOFANTEENGENHARIA@GMAIL.COM

OBRA: RODOVIA INTEGRAÇÃO MERCOSUL
LOCAL: RODEIO BONITO RS - A TRINDADE DO SUL RS

Assinatura:

PROPRIETÁRIO: CONSÓRCIO INTERMUNICIPAL DO MÉDIO ALTO URUGUAI

Assinatura:

RESP. TÉCNICO: ROBERTA CENTOFANTE, Engenheira Civil, CREA/RS: 200219 | MARCELO RUAN SUCOLOTTI, Engenheiro Florestal e de Seg. do Trabalho – CREA/RS: 209292

Desenho: Marcelo Sucolotti | PRANCHA(S): (m) | Data: Out/2025 | Revisão em:

ESCALA: INDICADA

EXTENSÃO DA OBRA: 33.5 km

DESENHO:

FOLHA: 19/19