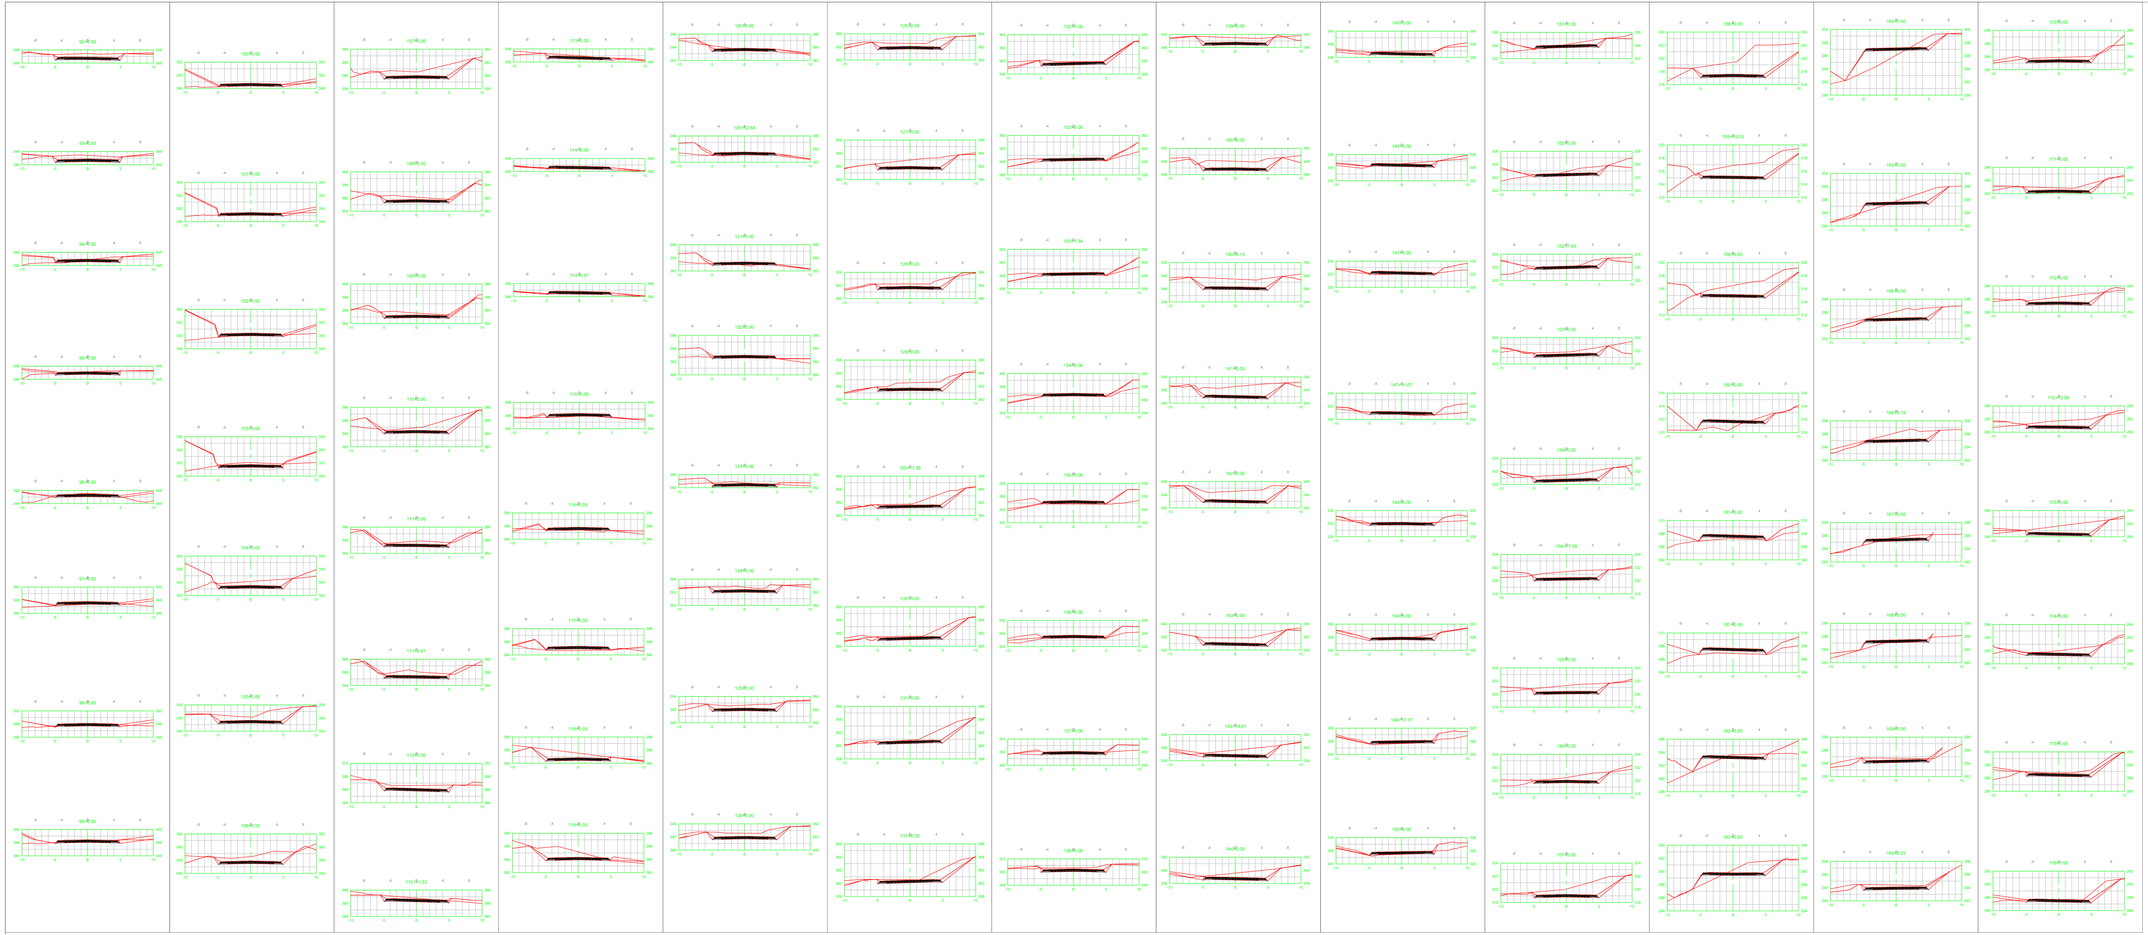


14 SEGMENTO 14 ESCALA: 1/250

15 SEGMENTO 15 ESCALA: 1/250

16 SEGMENTO 16 ESCALA: 1/250

17 SEGMENTO 17 ESCALA: 1/250

18 SEGMENTO 18 ESCALA: 1/250

19 SEGMENTO 19 ESCALA: 1/250

20 SEGMENTO 20 ESCALA: 1/250

21 SEGMENTO 21 ESCALA: 1/250

22 SEGMENTO 22 ESCALA: 1/250

23 SEGMENTO 23 ESCALA: 1/250

24 SEGMENTO 24 ESCALA: 1/250

25 SEGMENTO 25 ESCALA: 1/250

26 SEGMENTO 26 ESCALA: 1/250

N

O E

S

LEGENDA:

- TERRENO NATURAL
- CBUQ
- BASE
- SUB-BASE
- CORTE
- ATERRO

CENTOFANTE ENGENHARIA LTDA

RUA QUINZE DE NOVEMBRO, 435 - CENTRO - FREDERICO WESTPHALEN

TELEFONE: (55) 9 9724 8868 / (55) 9 9618 1019

EMAIL: CENTOFANTEENGENHARIA@GMAIL.COM

OBRA: RODOVIA INTEGRAÇÃO MERCOSUL

LOCAL: ROCEIO BONITO RS - A TRINDADE DO SUL RS

Assinatura:

CLASSIFICAÇÃO: INDICADA

PROPRIETÁRIO: CONSÓRCIO INTERMUNICIPAL DO MÉDIO ALTO URUGUAI

EXTENSÃO: 33.5 km

Assinatura:

ESCALA: 1/250

RESP. TÉCNICO: ROBERTA CENTOFANTE, Engenheira Civil, CREA/RS: 209219

MARCELO RUANI SUCOLOTTI, Engenheiro Florestal e de Seg. do Trabalho – CREA/RS: 209292

Desenho: Marcelo Sucolotti

UNIDADE(S): (m)

Data: OUT/2025

Revisão em:

FOLHA: 02/19