


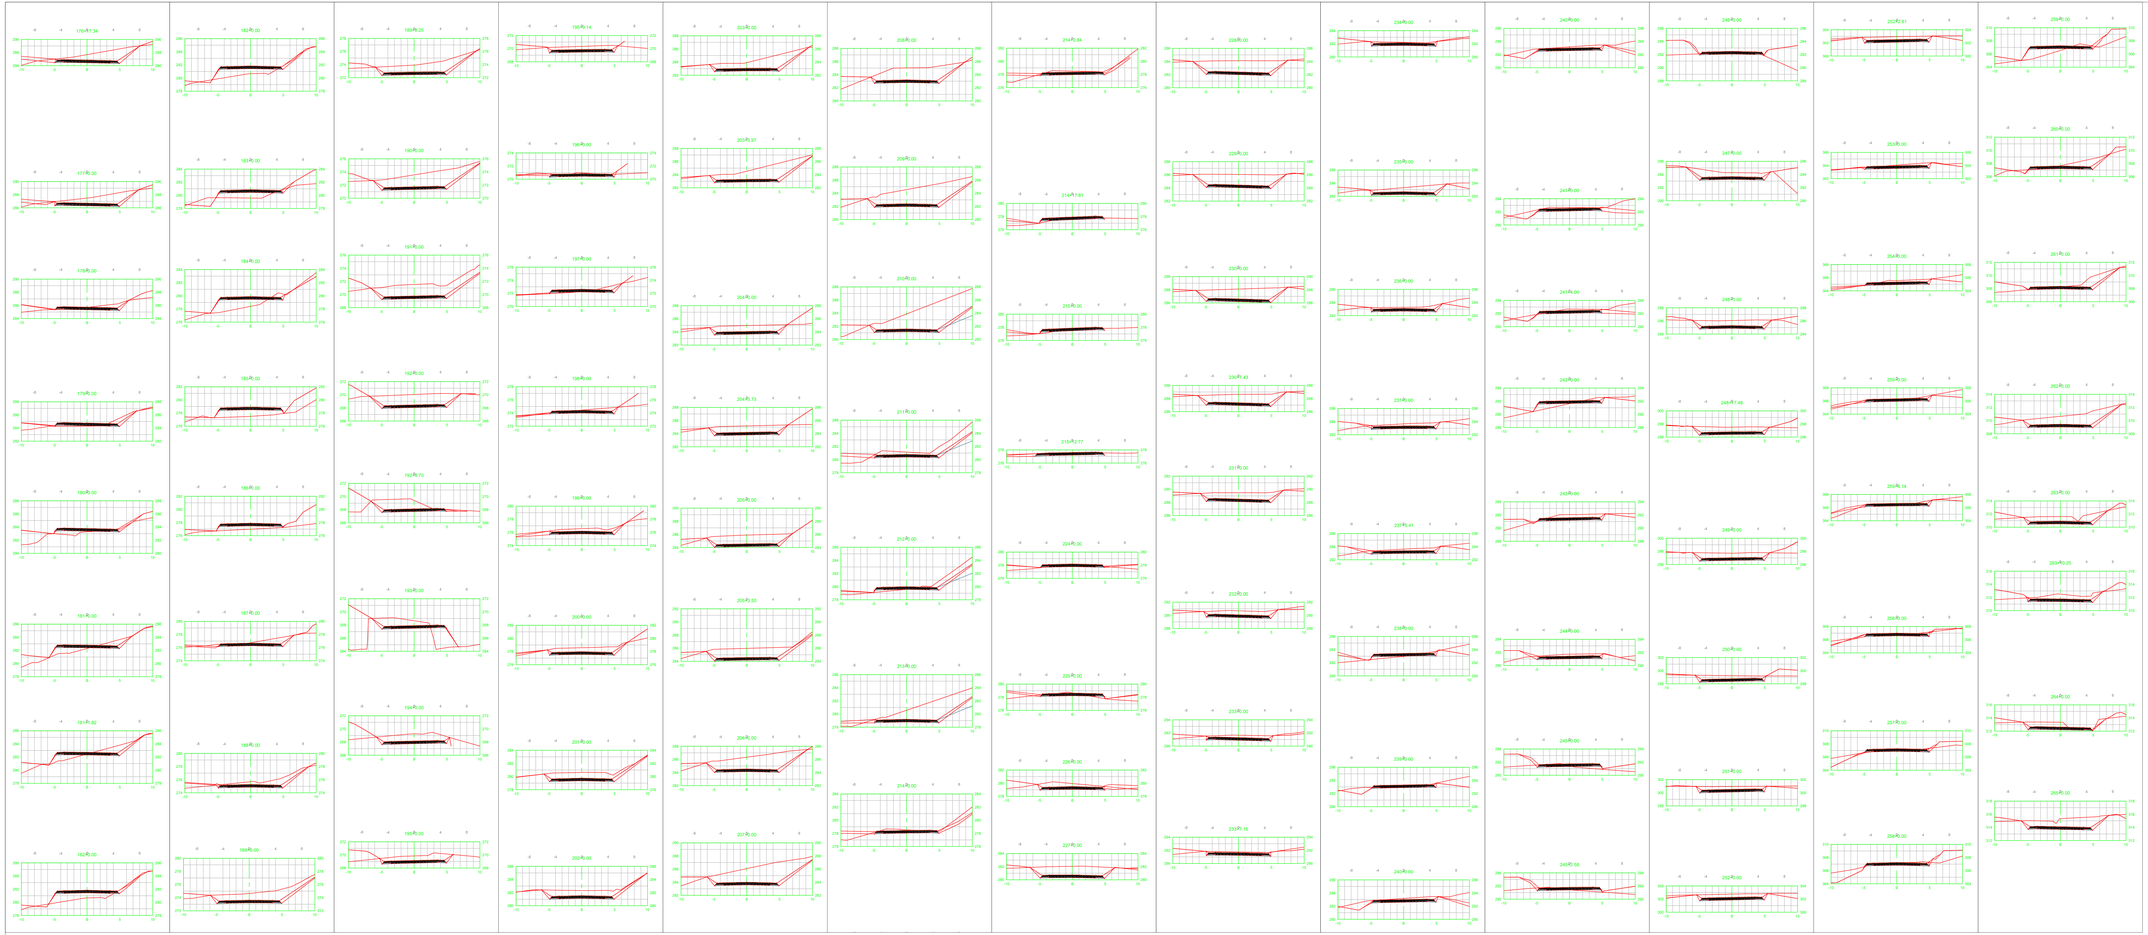

LEGENDA:

- TERRENO NATURAL
- CBUQ
- BASE
- SUB-BASE
- CORTE
- ATERRO

27	SEGMENTO 27 ESCALA: 1/250	28	SEGMENTO 28 ESCALA: 1/250	29	SEGMENTO 29 ESCALA: 1/250
30	SEGMENTO 30 ESCALA: 1/250	31	SEGMENTO 31 ESCALA: 1/250	32	SEGMENTO 32 ESCALA: 1/250
33	SEGMENTO 33 ESCALA: 1/250	34	SEGMENTO 34 ESCALA: 1/250	35	SEGMENTO 35 ESCALA: 1/250
36	SEGMENTO 36 ESCALA: 1/250	37	SEGMENTO 37 ESCALA: 1/250	38	SEGMENTO 38 ESCALA: 1/250
39	SEGMENTO 39 ESCALA: 1/250				

CENTOFANTE ENGENHARIA

RUA QUINZE DE NOVEMBRO, 435 - CENTRO - FREDERICO WESTPHALEN

TELEFONE: (55) 9 9724 8888 / (55) 9 9965 1019

EMAIL: CENTOFANTEENGENHARIA@GMAIL.COM

OBRA: RODOVIA INTEGRAÇÃO MERCOSUL

LOCAL: RODEIO BONITO RS - A TRINDADE DO SUL RS

Assinatura:

EXTENSÃO: INDICADA

PROPRIETÁRIO: CONSÓRCIO INTERMUNICIPAL DO MÉDIO ALTO URUGUAI

Assinatura:

ÁREA CONSTRUÍDA: 33.5 km

DECRETO:

RESP. TÉCNICO: ROBERTA CENTOFANTE, Engenheira Civil, CREA/RS: 209219 | MARCELO RUANI SUCOLOTTI, Engenheiro Florestal e de Seg. do Trabalho – CREA/RS: 209292

Assinatura:

FOLHA: 03/19

Desenho: Marcelo Sucolotti | PROFUNDIDADE(m) | Data: Out/2025 | Revisão em: