
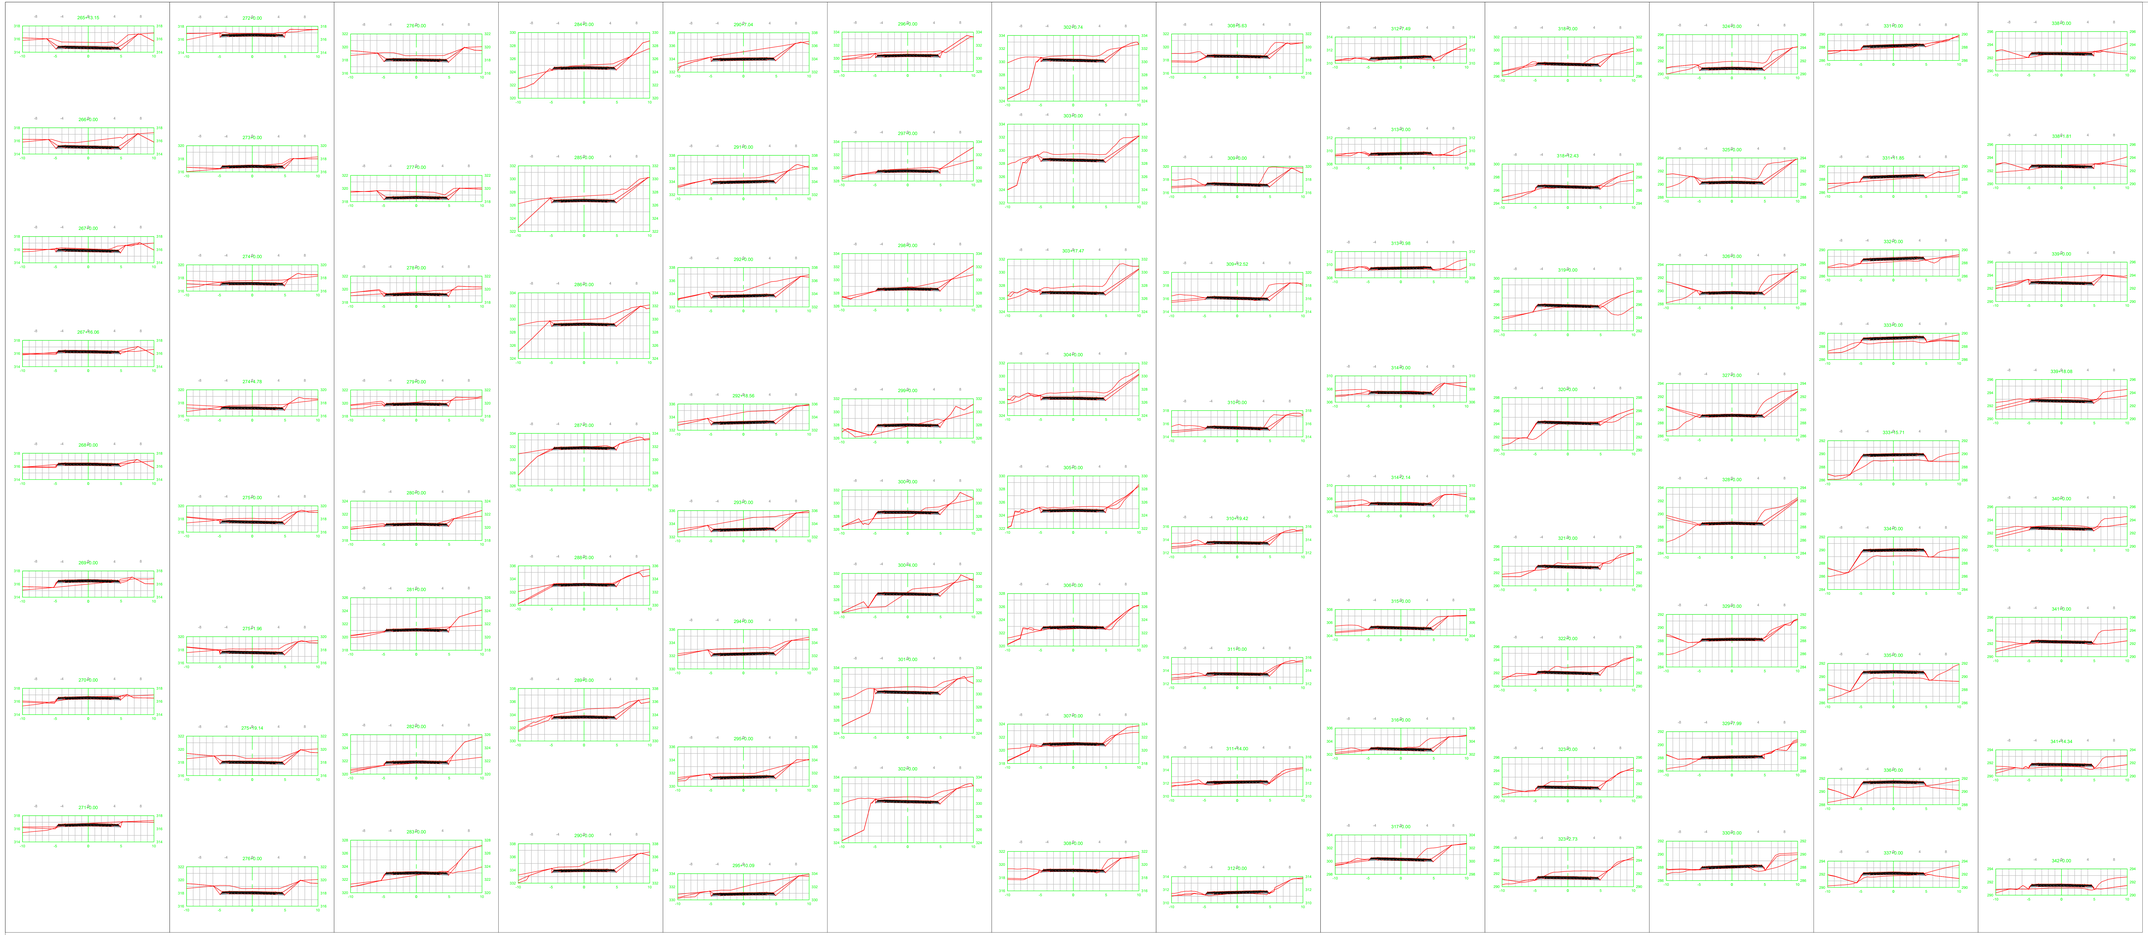


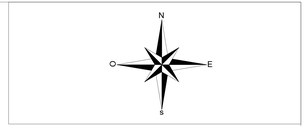

LEGENDA:

- TERRENO NATURAL
- CBUQ
- BASE
- SUB-BASE
- CORTE
- ATERRO

40	SEGMENTO 40	ESCALA: 1/250	
41	SEGMENTO 41	ESCALA: 1/250	
42	SEGMENTO 42	ESCALA: 1/250	
43	SEGMENTO 43	ESCALA: 1/250	
44	SEGMENTO 44	ESCALA: 1/250	
45	SEGMENTO 45	ESCALA: 1/250	
46	SEGMENTO 46	ESCALA: 1/250	
47	SEGMENTO 47	ESCALA: 1/250	
48	SEGMENTO 48	ESCALA: 1/250	
49	SEGMENTO 49	ESCALA: 1/250	
50	SEGMENTO 50	ESCALA: 1/250	
51	SEGMENTO 51	ESCALA: 1/250	
52	SEGMENTO 52	ESCALA: 1/250	

CENTOFANTE ENGENHARIA LTDA
RUA QUINZE DE NOVEMBRO, 435 - CENTRO - FREDERICO WESTPHALEN
TELEFONE: (55) 9 9724 8868 / (55) 9 9618 1019
EMAIL: CENTOFANTEENGENHARIA@GMAIL.COM

OBRA: RODOVIA INTEGRAÇÃO MERCOSUL

LOCAL: ROCEIO BONITO RS - A TRINDADE DO SUL RS

Assinatura:

EXTENSÃO: INDICADA

PROPRIETÁRIO: CONSÓRCIO INTERMUNICIPAL DO MÉDIO ALTO URUGUAI

Assinatura:

ÁREA CONSTRUÍDA: 33.5 km

DECLIVIDADE:

RESP. TÉCNICO: ROBERTA CENTOFANTE, Engenheira Civil, CREA/RS: 209219 | MARCELO RUAN SUCOLOTTI, Engenheiro Florestal e de Seg. do Trabalho – CREA/RS: 209292

Desenho: Marcelo Sucolotti | PRANCHA(S): (m) | Data: Out/2025 | Revisão em:

PRANCHA: 04/19