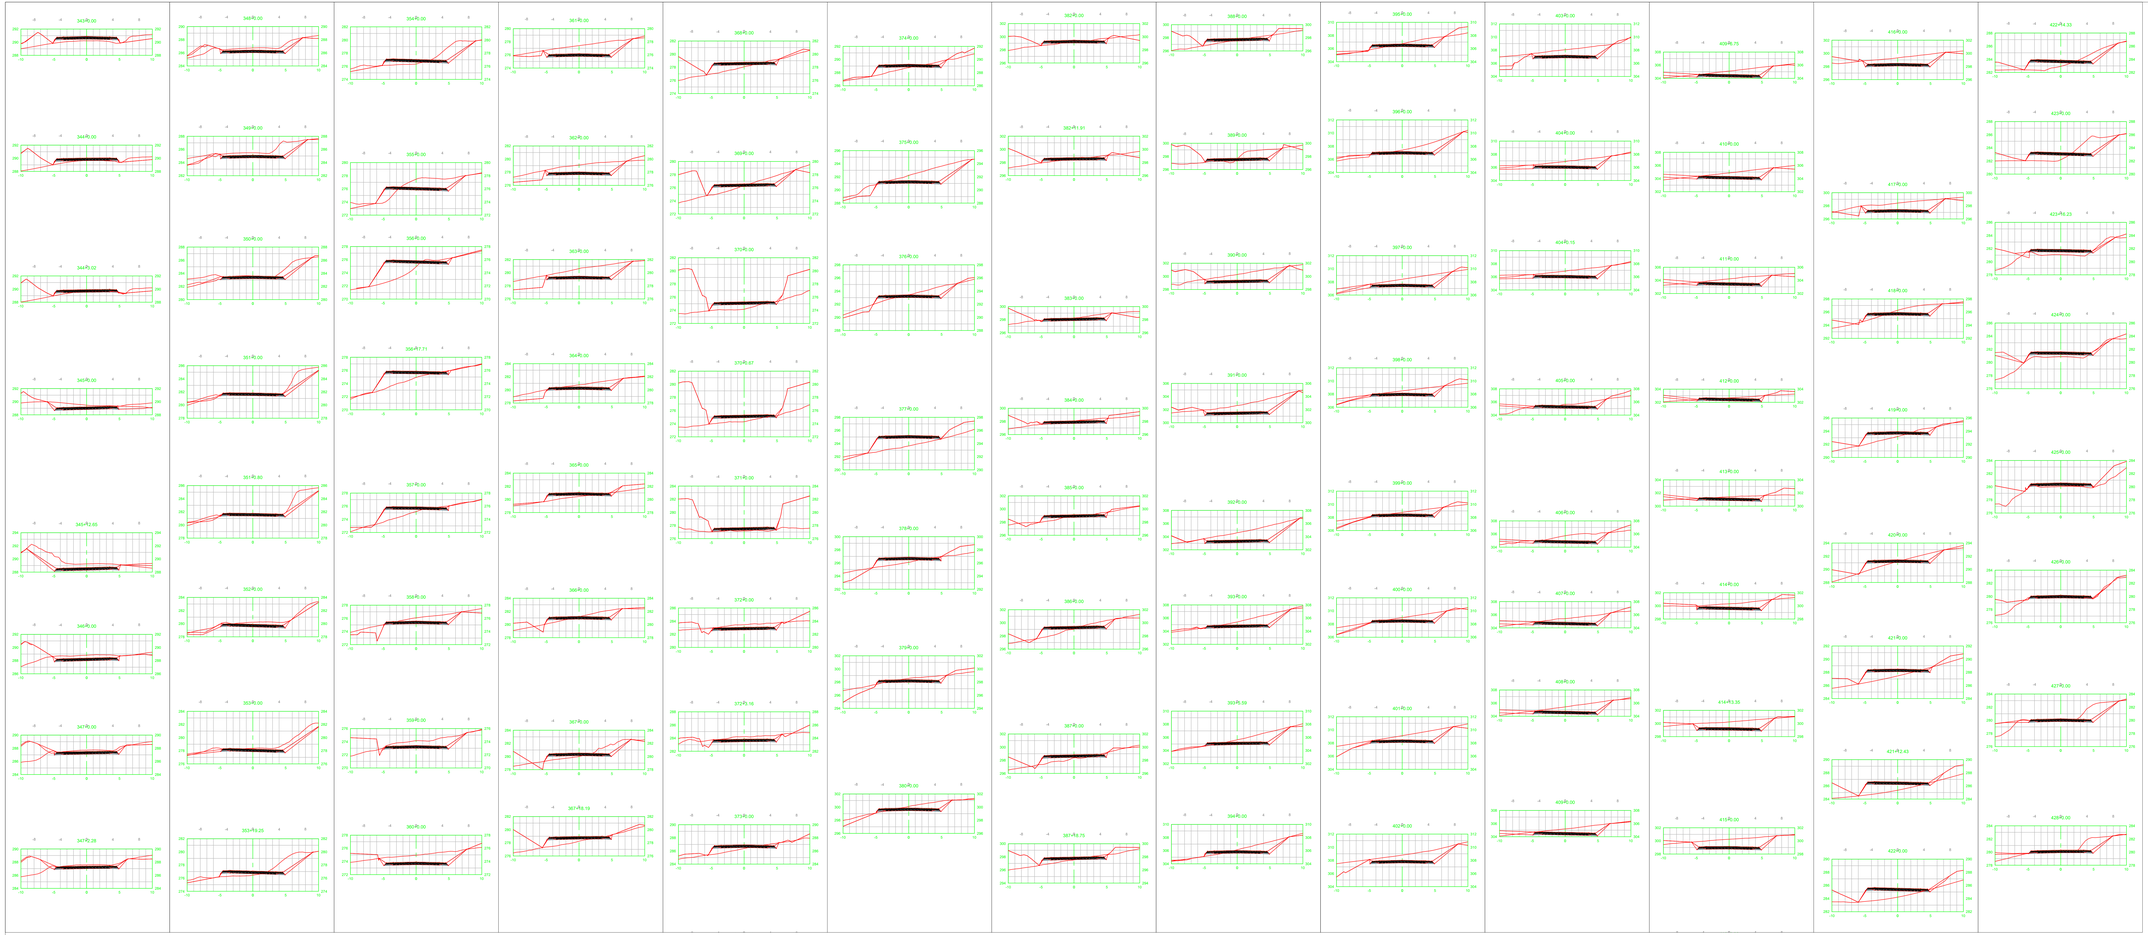


53 SEGMENTO 53 ESCALA: 1/250
54 SEGMENTO 54 ESCALA: 1/250
55 SEGMENTO 55 ESCALA: 1/250
56 SEGMENTO 56 ESCALA: 1/250
57 SEGMENTO 57 ESCALA: 1/250
58 SEGMENTO 58 ESCALA: 1/250
59 SEGMENTO 59 ESCALA: 1/250
60 SEGMENTO 60 ESCALA: 1/250
61 SEGMENTO 61 ESCALA: 1/250
62 SEGMENTO 62 ESCALA: 1/250
63 SEGMENTO 63 ESCALA: 1/250
64 SEGMENTO 65 ESCALA: 1/250
66 SEGMENTO 66 ESCALA: 1/250

N
O
E
S

LEGENDA:

- TERRENO NATURAL
- CBUQ
- BASE
- SUB-BASE
- CORTE
- ATERRO

CENTOFANTE ENGENHARIA
RUA QUINZE DE NOVEMBRO, 435 - CENTRO - FREDERICO WESTPHALEN
TELEFONE: (55) 9 9724 8868 (55) 9 9974 5 1019
EMAIL: CENTOFANTEENGENHARIA@GMAIL.COM

OBRA: RODOVIA INTEGRAÇÃO MERCOSUL
LOCAL: RODEIO BONITO RS À TRINDADE DO SUL RS

Assinatura:

CLASSIFICAÇÃO: INDICADA

PROPRIETÁRIO: CONSÓRCIO INTERMUNICIPAL DO MÉDIO ALTO URUGUAI

Assinatura:

EXTENSÃO: 33.5 km

ÁREA DA INTERVENÇÃO: 282(DE)

RESP. TÉCNICO: ROBERTA CENTOFANTE, Engenheira Civil, CREA/RS: 209219
MARCELO RUANI SUCOLOTTI, Engenheiro Florestal e de Seg. do Trabalho – CREA/RS: 209292

FOLHA: 05/19

Desenho: Marcelo Sucolotti | PRANCHA(S): (m) | Data: Out/2025 | Revisão em: