




SEGMENTO 80
ESCALA: 1/250

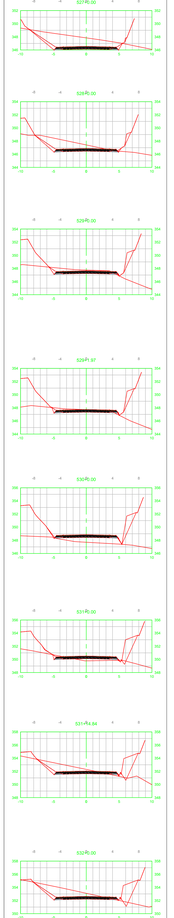


SEGMENTO 81
ESCALA: 1/250

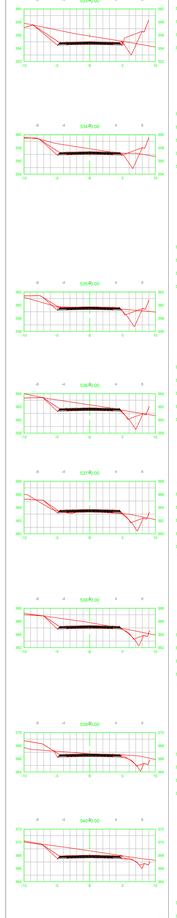


SEGMENTO 82
ESCALA: 1/250

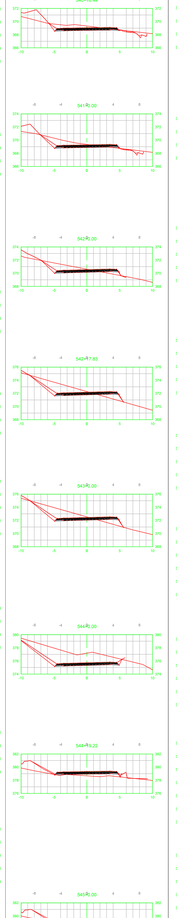


SEGMENTO 83
ESCALA: 1/250

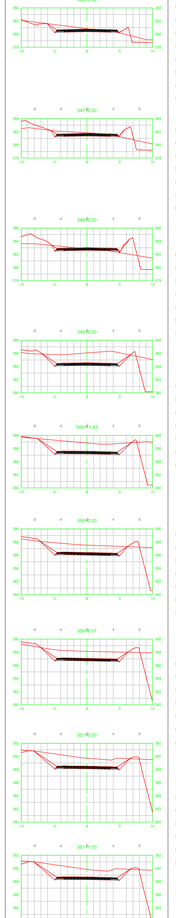


SEGMENTO 84
ESCALA: 1/250

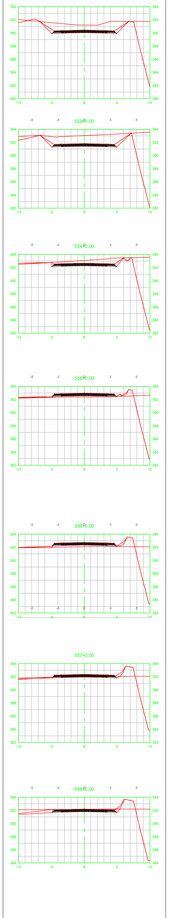


SEGMENTO 85
ESCALA: 1/250

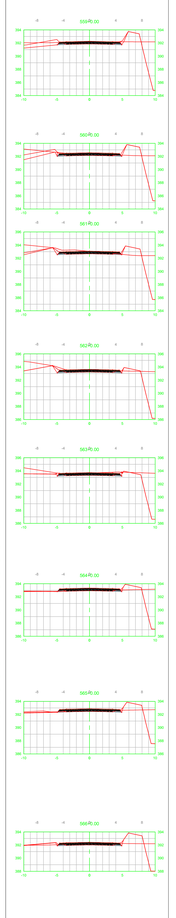


SEGMENTO 86
ESCALA: 1/250

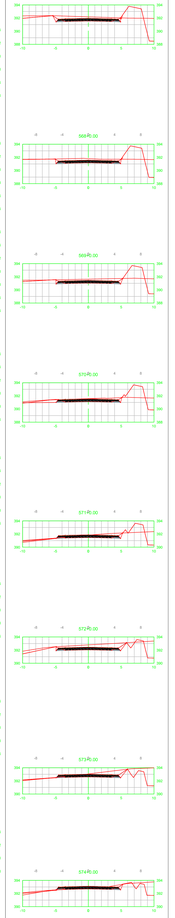


SEGMENTO 87
ESCALA: 1/250

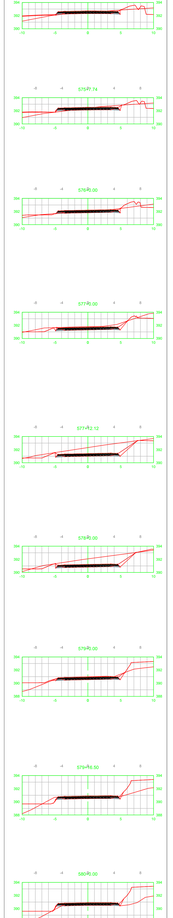


SEGMENTO 88
ESCALA: 1/250

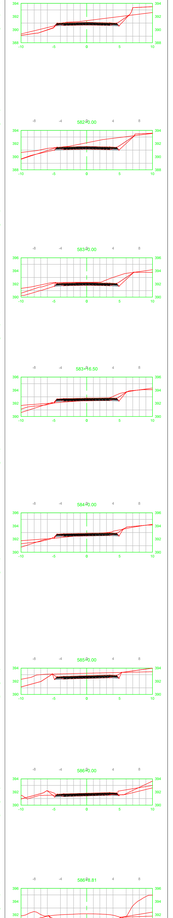


SEGMENTO 89
ESCALA: 1/250

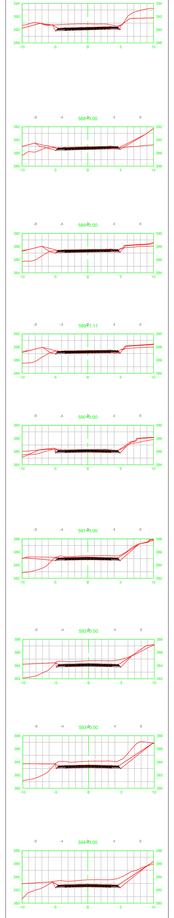

SEGMENTO 90
ESCALA: 1/250

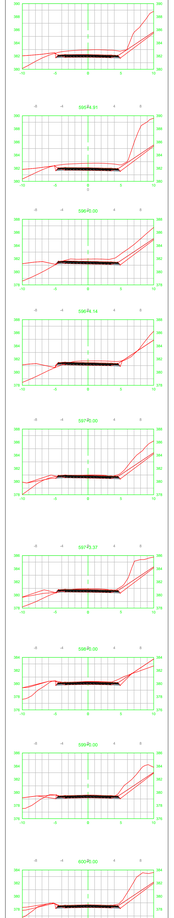

SEGMENTO 91
ESCALA: 1/250

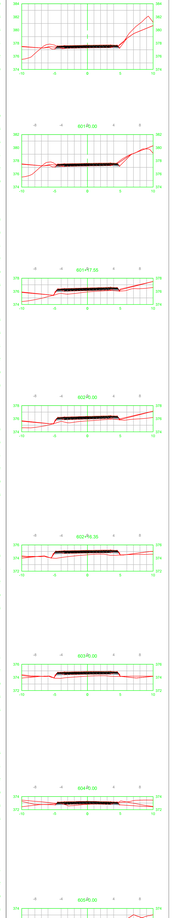

SEGMENTO 92
ESCALA: 1/250



LEGENDA:

- TERRENO NATURAL
- CBUQ
- BASE
- SUB-BASE
- CORTE
- ATERRO

CENTOFANTE ENGENHARIA

RUA QUINZE DE NOVEMBRO, 435 - CENTRO - FREDERICO WESTPHALEN

TELEFONE: (55) 9 9724 8888 / (55) 9 9745 1019

EMAIL: CENTOFANTEENGENHARIA@GMAIL.COM

OBRA: RODOVIA INTEGRAÇÃO MERCOSUL LOCAL: ROCIO BONITO RS A TRINDADE DO SUL RS	
Assinatura:	ESCALA (m): INDICADA
PROPRIETÁRIO: CONSÓRCIO INTERMUNICIPAL DO MÉDIO ALTO URUGUAI	EXTENSÃO (km): 33.5 km
Assinatura:	DESENHO:
RESP. TÉCNICO: ROBERTA CENTOFANTE, Engenheira Civil, CREA/RS: 209219 — MARCELO RUAN SUCOLOTTI, Engenheiro Florestal e de Seg. do Trabalho – CREA/RS: 209292	FOLHA: 07/19
Desenho: Marcelo Sucolotti	Projeção(ões): (m) — Data: Out/2025 — Revisão em:

Centofante Engenharia LTDA
Roberta Centofante
Engenheira Civil
CREA/RS 209219

Ruan