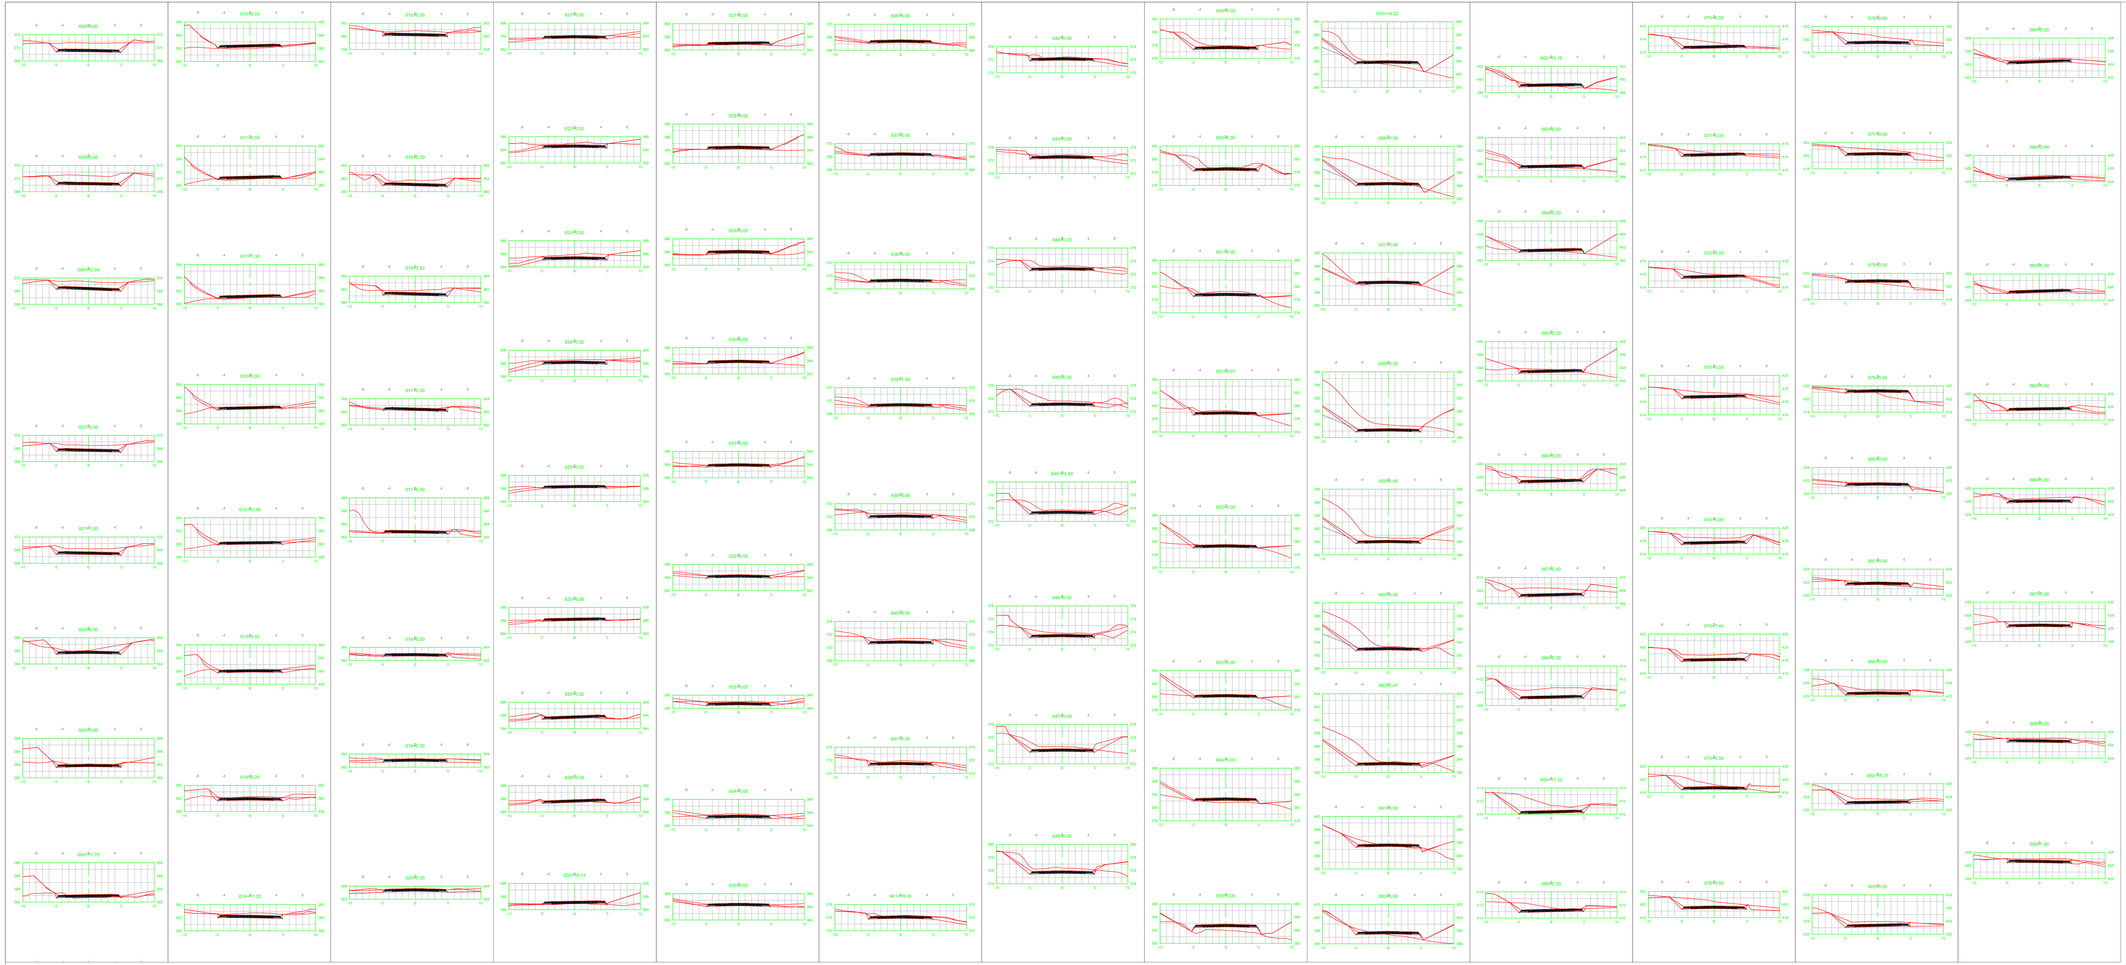


93 SEGMENTO 93 ESCALA: 1/250

94 SEGMENTO 94 ESCALA: 1/250

95 SEGMENTO 95 ESCALA: 1/250

96 SEGMENTO 96 ESCALA: 1/250

97 SEGMENTO 97 ESCALA: 1/250

98 SEGMENTO 98 ESCALA: 1/250

99 SEGMENTO 99 ESCALA: 1/250

100 SEGMENTO 100 ESCALA: 1/250


101 SEGMENTO 101 ESCALA: 1/250

102 SEGMENTO 102 ESCALA: 1/250

103 SEGMENTO 103 ESCALA: 1/250

104 SEGMENTO 104 ESCALA: 1/250

105 SEGMENTO 105 ESCALA: 1/250

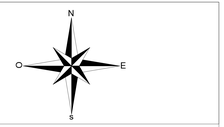

LEGENDA:

- TERRENO NATURAL
- CBUQ
- BASE
- SUB-BASE
- CORTE
- ATERRO

CENTOFANTE ENGENHARIA LTDA

Projeto executado em conformidade com a Instrução Normativa DNIT 011/2004 - PRO

CENTOFANTE ENGENHARIA

RUA QUINZE DE NOVEMBRO, 435 - CENTRO - FREDERICO WESTPHALEN

TELEFONE: (55) 9 9718 5858/(55) 9 9974 5 1019

EMAIL: CENTOFANTEENGENHARIA@GMAIL.COM

OBRA: RODOVIA INTEGRAÇÃO MERCOSUL

LOCAL: ROCIO BONITO RS A TRINDADE DO SUL RS

Assinatura:

RESPONSÁVEL: INDICADA

PROPRIETÁRIO: CONSÓRCIO INTERMUNICIPAL DO MÉDIO ALTO URUGUAI

Assinatura:

EXTENSÃO: 33.5 km

RESP. TÉCNICO: ROBERTA CENTOFANTE, Engenheira Civil, CREA/RS: 209219

MARCELO RUAN SUCOLOTTI, Engenheiro Florestal e de Seg. do Trabalho – CREA/RS: 209292

ESCOLA: INDICADA

FRANCHA: 08/19

Desenho: Marcelo Sucolotti | PRANCHA(S): (m) | Data: Out/2025 | Revisão em: