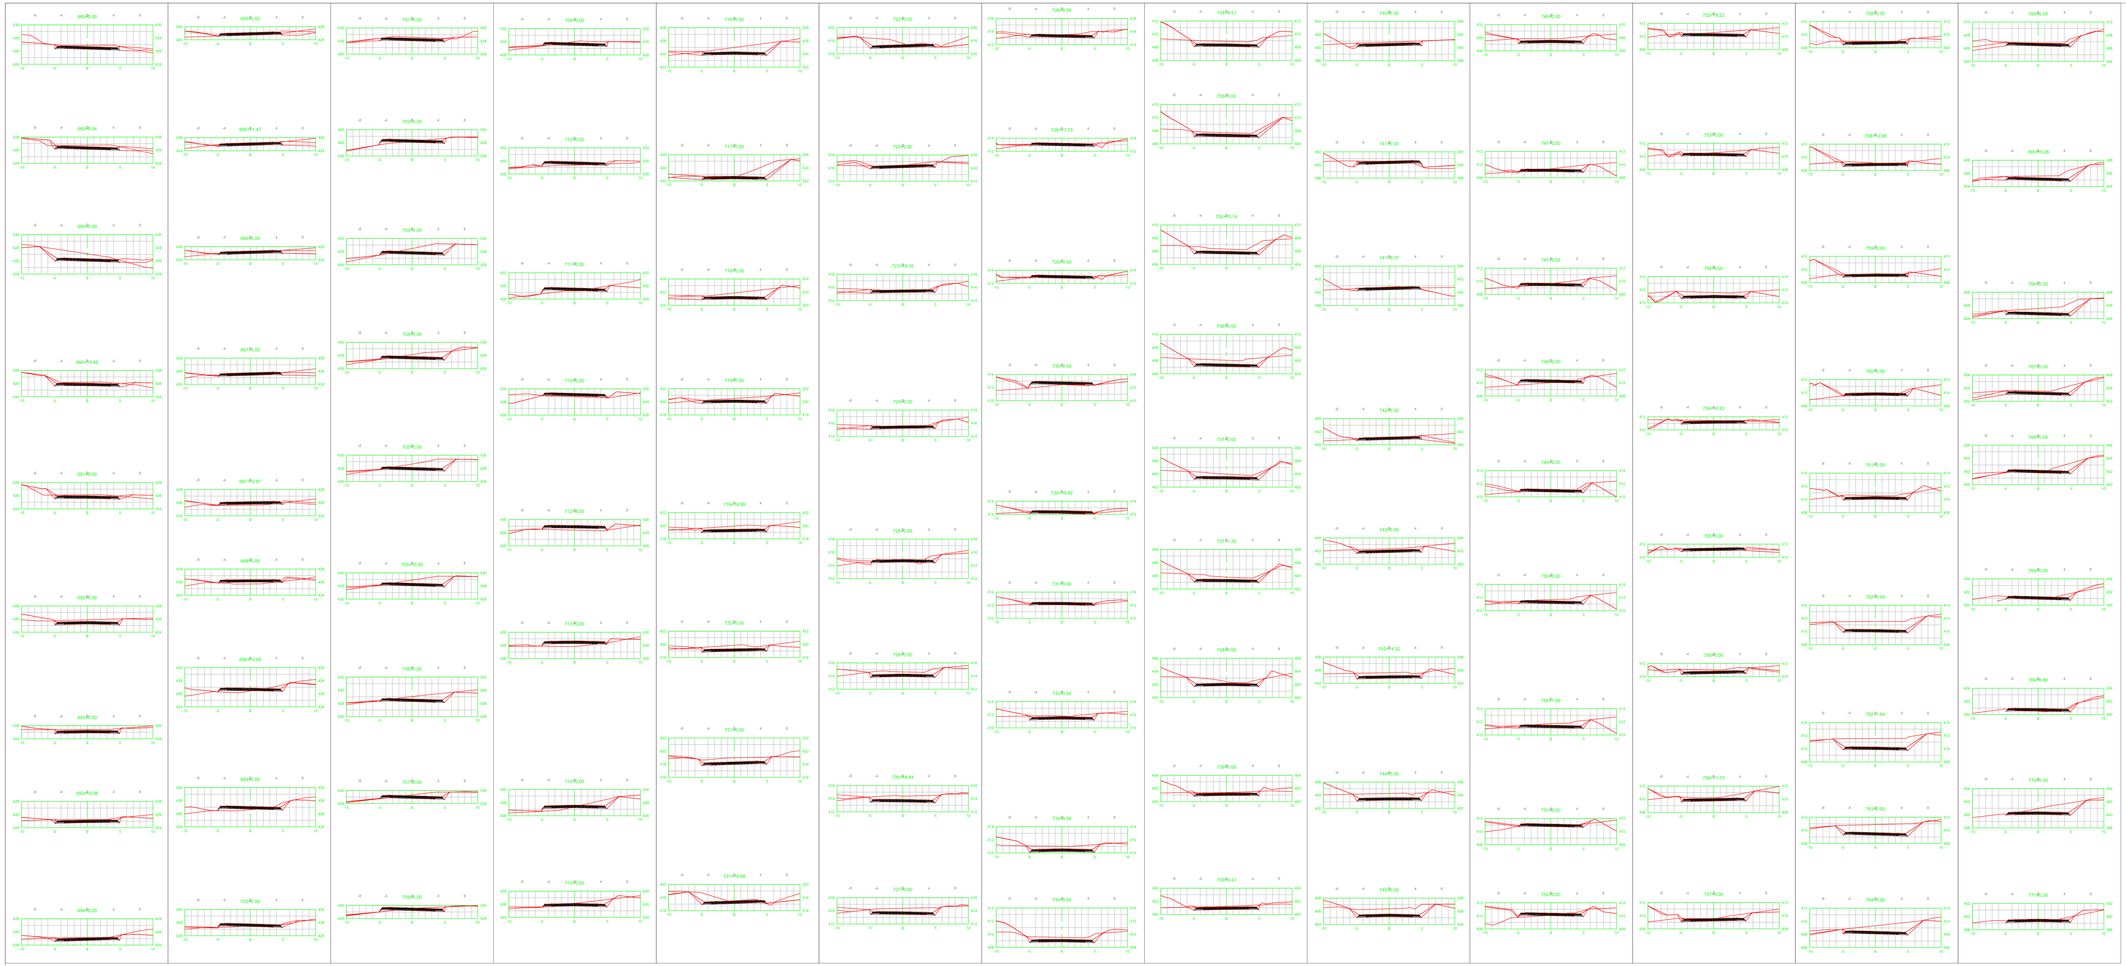


SEGMENTO 106 — ESCALA 1/250

SEGMENTO 107 — ESCALA 1/250

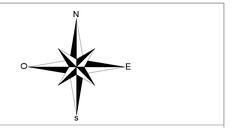

LEGENDA:

- TERRENO NATURAL
- CBUQ
- BASE
- SUB-BASE
- CORTE
- ATERRO

CENTOFANTE ENGENHARIA
RUA QUINZE DE NOVEMBRO, 435 - CENTRO - FREDERICO WESTPHALEN
TELEFONE: (55) 9 9748 8888 / (55) 9 9145 1019
EMAIL: CENTOFANTEENGENHARIA@GMAIL.COM

OBRA: RODOVIA INTEGRAÇÃO MERCOSUL
LOCAL: ROCEIO BONITO RS A TRINDADE DO SUL RS

Assinatura:

EXTENSÃO: INDICADA

PROPRIETÁRIO: CONSÓRCIO INTERMUNICIPAL DO MÉDIO ALTO URUGUAI

Assinatura:

ÁREA CONSTRUÍDA: 33.5 km

RESP. TÉCNICO: ROBERTA CENTOFANTE, Engenheira Civil, CREA/RS: 209219 | MARCELO RUAN SUCOLOTTI, Engenheiro Florestal e de Seg. do Trabalho – CREA/RS: 209292

ESCALA: 1/250

Desenho: Marcelo Sucolotti | Profissional(s): (as) | Data: Out/2025 | Revisão em:

FOLHA/PRANCHA: 09/19