

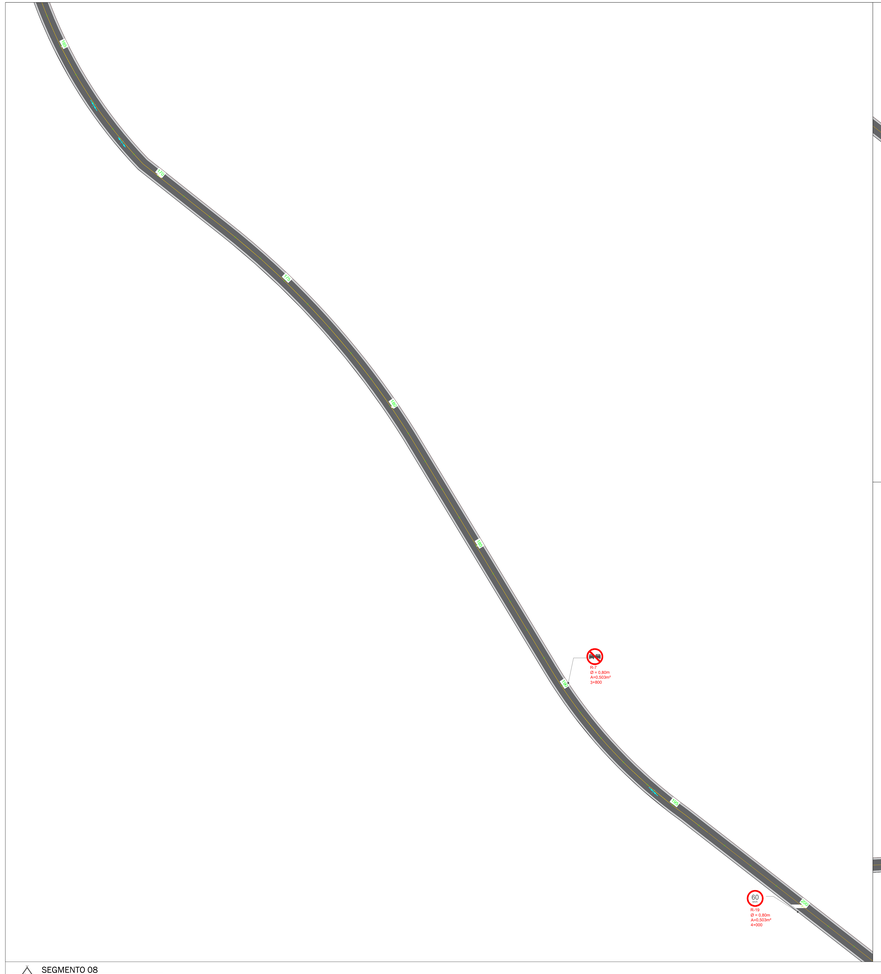



SEGMENTO 08
ESCALA: 1/1000

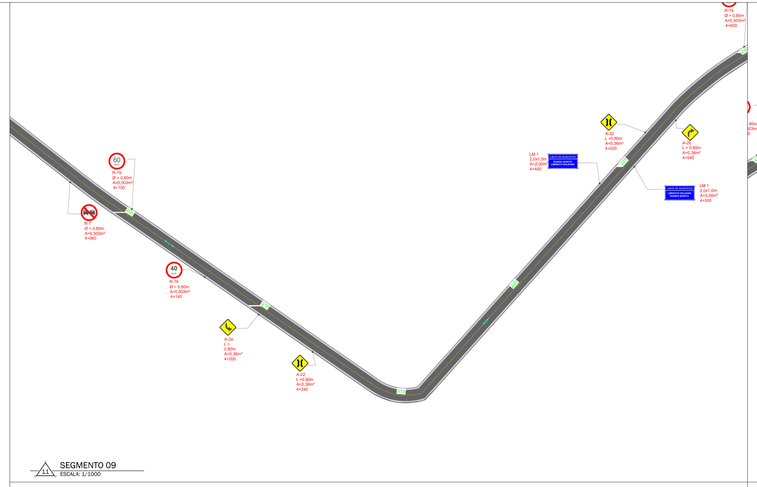

SEGMENTO 09
ESCALA: 1/1000

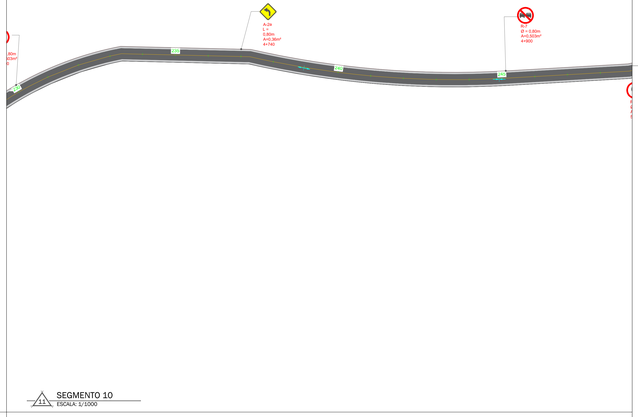


SEGMENTO 10
ESCALA: 1/1000

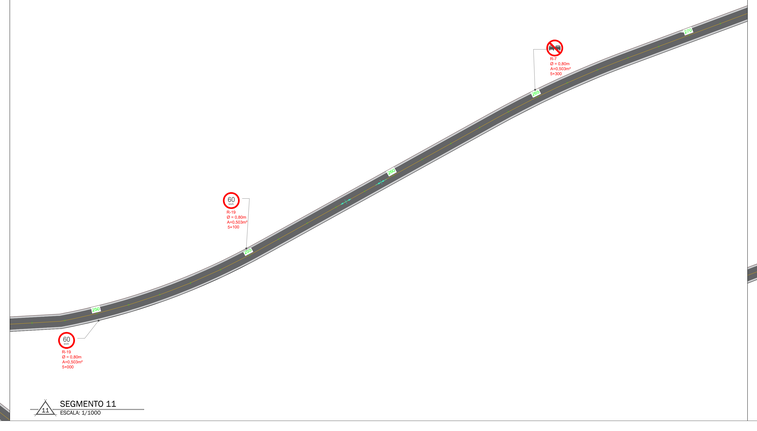

SEGMENTO 11
ESCALA: 1/1000



SEGMENTO 12
ESCALA: 1/1000

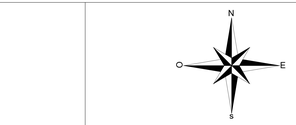

- Placa regulamentação R-19 zona urbana
- Placa regulamentação R-19
- Placa regulamentação R-7
- Placa advertência A-2a CURVA À ESQUERDA
- Placa advertência A-2b CURVA À DIREITA
- Placa advertência A-35
- Placa advertência A-36
- Placa advertência A-33a
- Placa advertência A-22
- Placa uso de cinto de segurança
- Placa indicação município
- Placa indicação limite entre municípios

CENTOFANTE ENGENHARIA
RUA QUINZE DE NOVEMBRO, 435 - CENTRO - FREDERICO WESTPHALEN
TELEFONE: (55) 99749868/(55) 99169 1319
E-MAIL: CENTOFANTEENGENHARIA@GMAIL.COM

OBRA: RODOVIA INTEGRAÇÃO MERCOSUL
LOCAL: ROQUEIO BONITO RS À TRINDADE DO SUL RS

Assinatura:		ESCALA(S): INDICADA
PROPRIETÁRIO:	CONSÓRCIO INTERMUNICIPAL DO MÉDIO ALTO URUGUAI	EXTENSÃO TOTAL: 33,5 km
Assinatura:		SINALIZAÇÃO
RESP. TÉCNICO	ROBERTA CENTOFANTE, Engenheira Civil, CREA/RS: 209219 / MARCELO RUANI SUCOLOTTI, Engenheiro Florestal e de Seg. do Trabalho – CREA/RS: 209292	FOLHA(S): 02/14
Desenho: Marcelo Sucolotti (m)	UNIDADE(S): (m)	Data: OUT/2025
	Revisão em:	