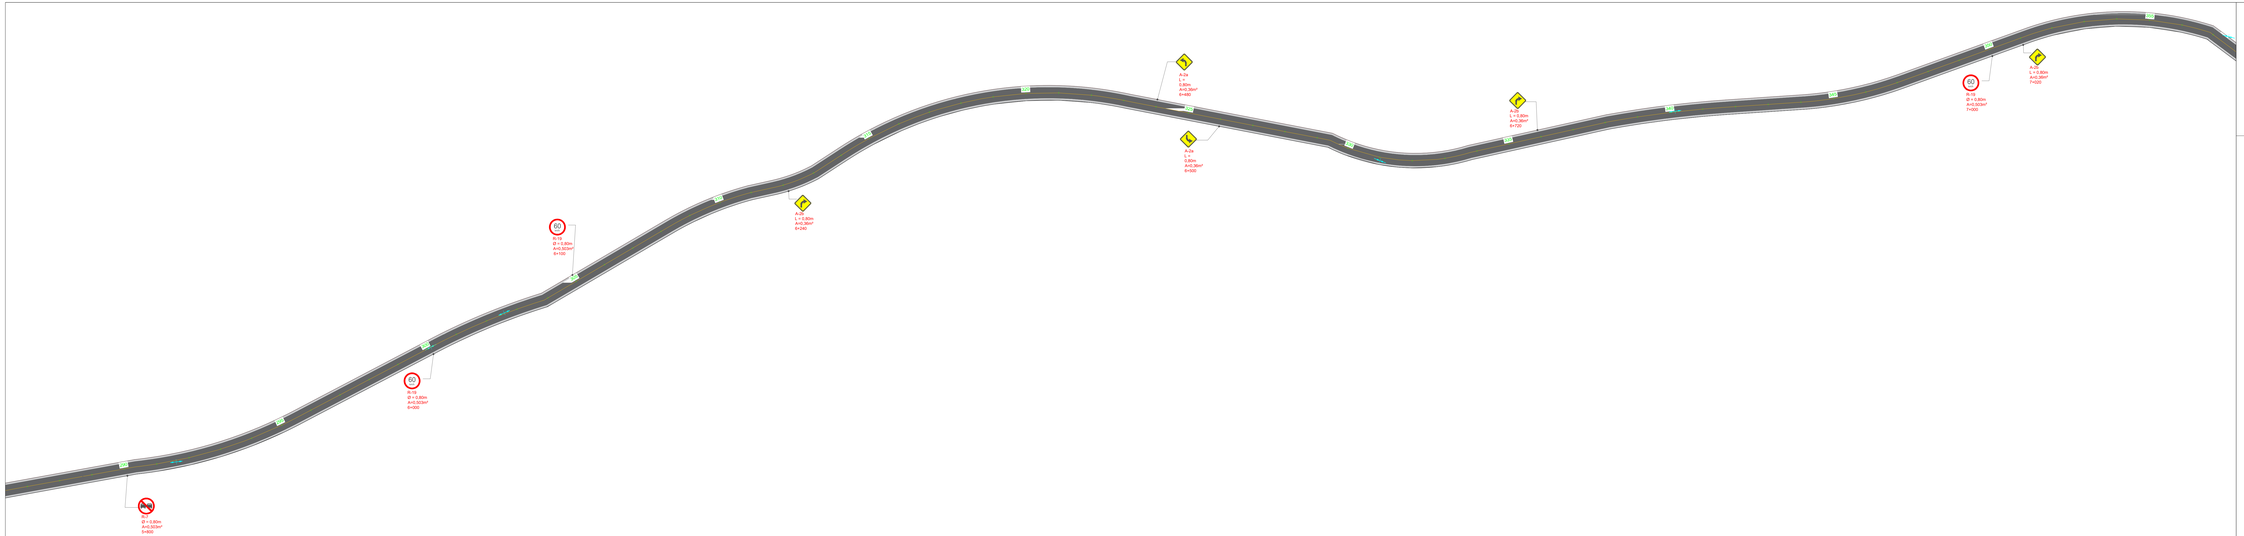


SEGMENTO 13
ESCALA: 1/1000

N
O
E
S

- Placa regulamentação R-19 zona urbana
- Placa regulamentação R-19
- Placa regulamentação R-7
- Placa advertência A-2a CURVA À ESQUERDA
- Placa advertência A-2b CURVA À DIREITA
- Placa advertência A-35
- Placa advertência A-36
- Placa advertência A-33a
- Placa advertência A-22
- Placa uso de cinto de segurança
- Placa indicação município
- Placa indicação limite entre municípios

CENTOFANTE ENGENHARIA
RUA QUINZE DE NOVEMBRO, 435 - CENTRO - FREDERICO WESTPHALEN
TELEFONE: (55) 99749588/(55) 99169 1319
e-mail: centofanteengenharia@gmail.com

OBRA: RODOVIA INTEGRAÇÃO MERCOSUL
LOCAL: RODEIO BONITO RS À TRINDADE DO SUL RS

Assinatura:

PROPRIETÁRIO: CONSÓRCIO INTERMUNICIPAL DO MÉDIO ALTO URUGUAI

Assinatura:

RESP. TÉCNICO	ROBERTA CENTOFANTE Engenharia Civil CREA/RS: 209219	MARCELO RUANI SUCOLOTTI Engenheiro Florestal e de Seg. do Trabalho – CREA/RS: 209292	
Desenho: Marcelo Sucolotti	UNIDADE(S): (m)	Data: OUT/2025	Revisão em:

ESCALA: INDICADA
ÁREA CONSTRUÍDA: 33,5 km
SINALIZAÇÃO
PRANCHA: 03/14