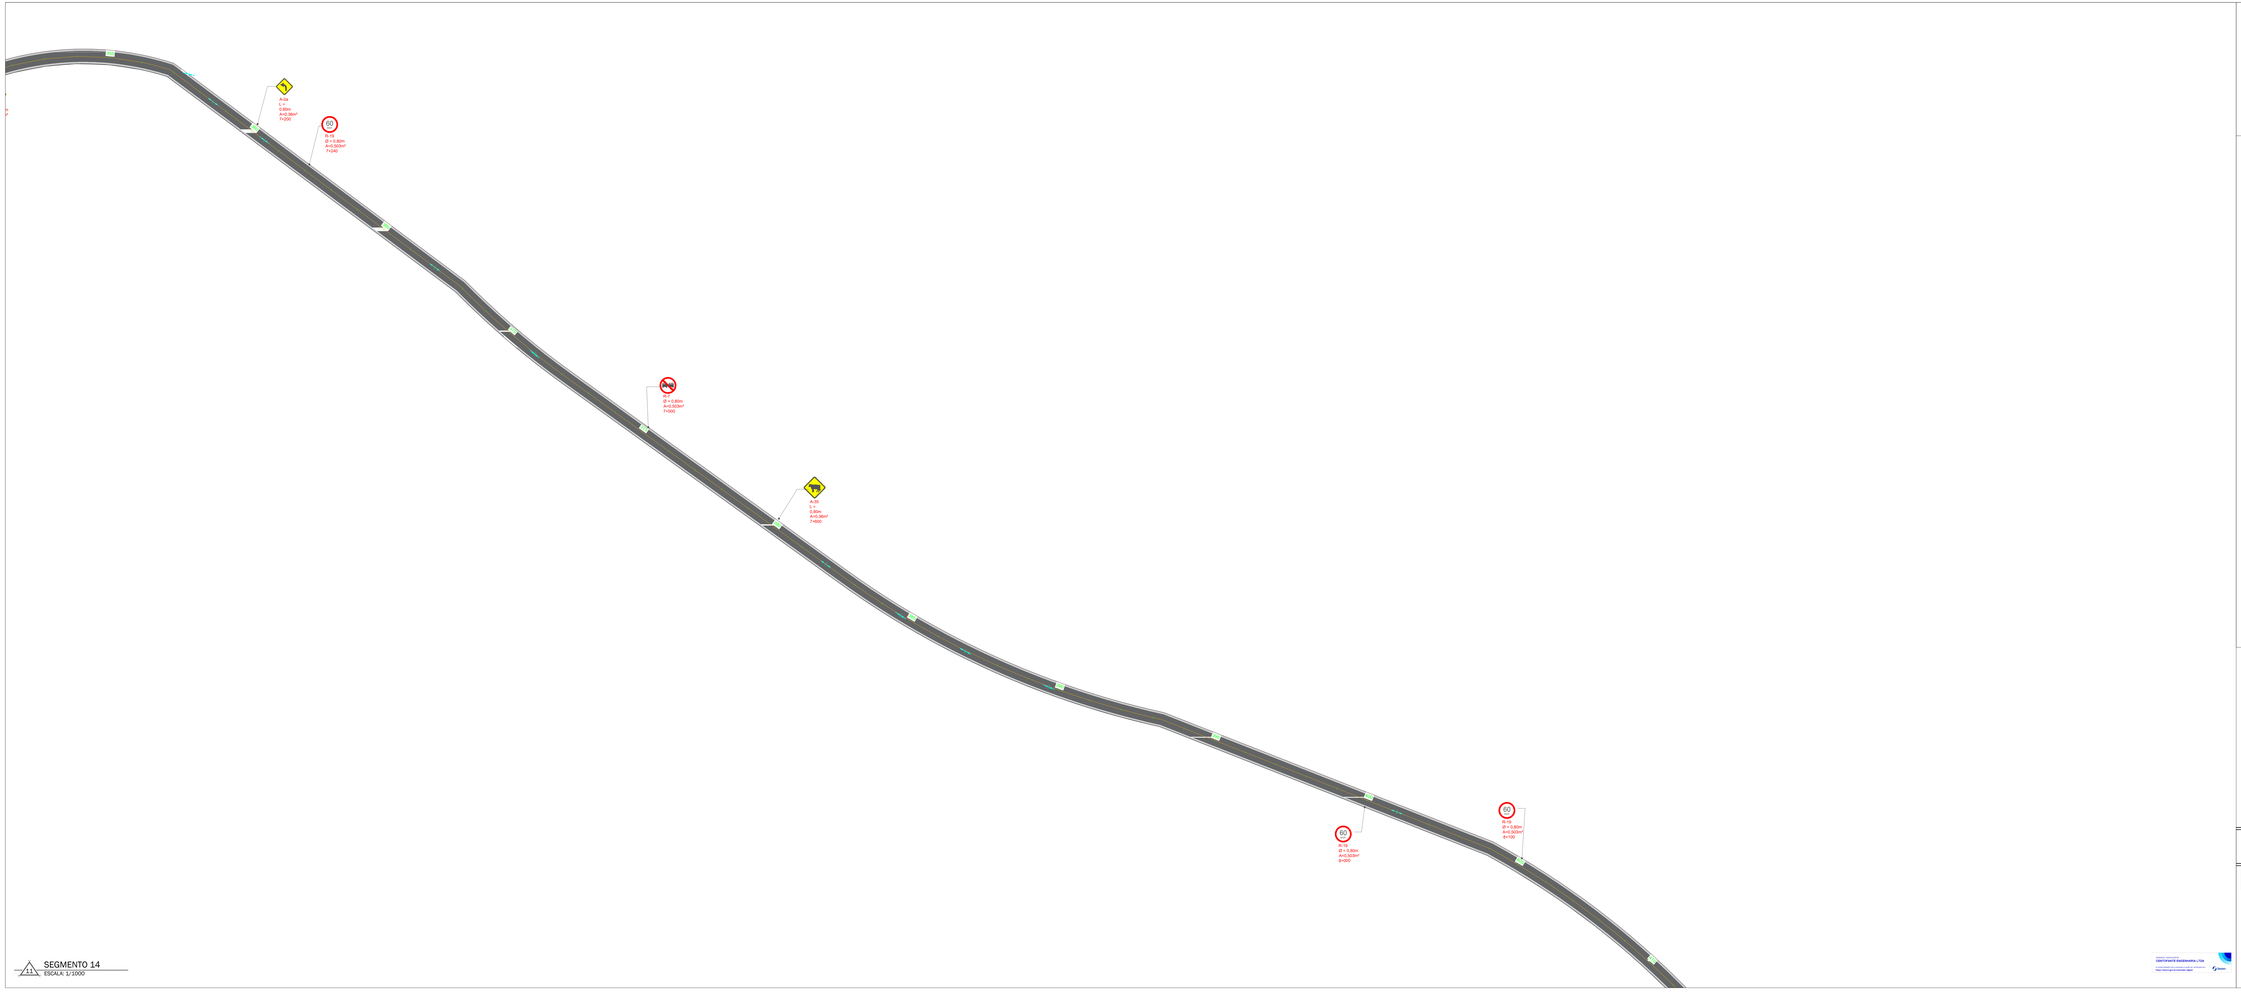


SEGMENTO 14
ESCALA: 1/1000

N
O
E
S

- Placa regulamentação R-19 zona urbana
- Placa regulamentação R-19
- Placa regulamentação R-7
- Placa advertência A-2a CURVA À ESQUERDA
- Placa advertência A-2b CURVA À DIREITA
- Placa advertência A-35
- Placa advertência A-36
- Placa advertência A-33a
- Placa advertência A-22
- Placa uso de cinto de segurança
- Placa indicação município
- Placa indicação limite entre municípios

CENTOFANTE ENGENHARIA
RUA QUINZE DE NOVEMBRO, 435 - CENTRO - FREDERICO WESTPHALEN
TELEFONE: (55) 99749868/(55) 99169-1319
e-mail: centofanteengenharia@gmail.com

OBRA: RODOVIA INTEGRAÇÃO MERCOSUL
LOCAL: RODEIO BONITO RS À TRINDADE DO SUL RS

Assinatura:

PROPRIETÁRIO: CONSÓRCIO INTERMUNICIPAL DO MÉDIO ALTO URUGUAI

Assinatura:

RESP. TÉCNICO: ROBERTA CENTOFANTE, Engenheira Civil, CREA/RS: 209219 | MARCELO RUANI SUCOLOTTI, Engenheiro Florestal e de Seg. do Trabalho – CREA/RS: 209292

Desenho: Marcelo Sucolotti | UNIDADE(S): (m) | Data: OUT/2025 | Revisão em:

ESCALA: INDICADA
ÁREA CONSTRUÍDA: 33,5 km
SINALIZAÇÃO
FOLHA/NÚM.: 04/14