



SEGMENTO 01
01 ESCALA: 1/1000

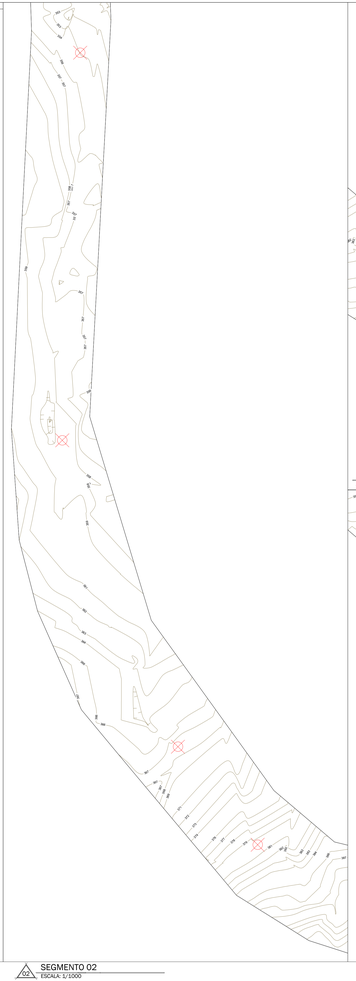


SEGMENTO 02
02 ESCALA: 1/1000

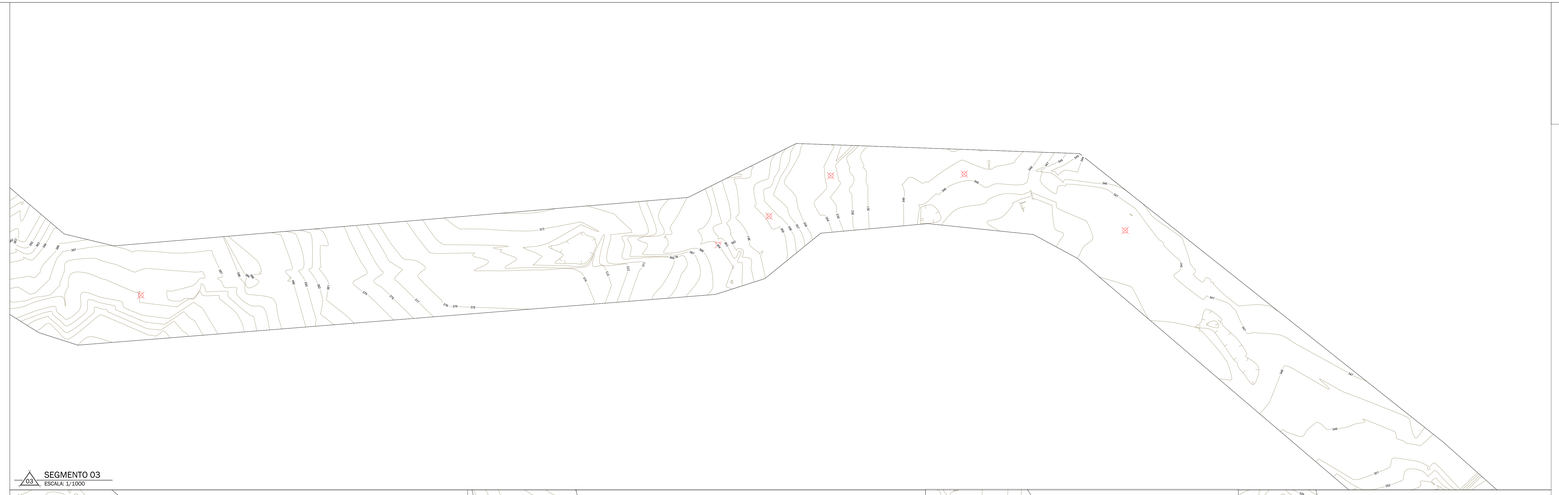


SEGMENTO 03
03 ESCALA: 1/1000




SEGMENTO 04
04 ESCALA: 1/1000

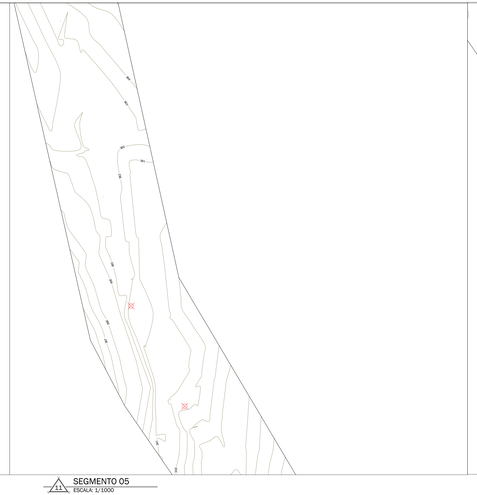

SEGMENTO 05
05 ESCALA: 1/1000

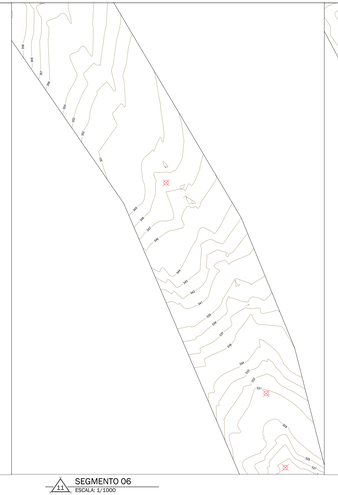

SEGMENTO 06
06 ESCALA: 1/1000

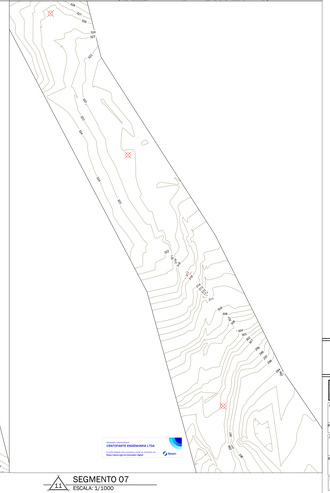

SEGMENTO 07
07 ESCALA: 1/1000



CENTOFANTE ENGENHARIA
RUA QUINZE DE NOVEMBRO, 435 - CENTRO - FREDERICO WESTPHALEN
TELEFONE: (55) 99749588 / (55) 99 615 1219
e-mail: centofanteengenharia@gmail.com

OBRA: RODOVIA INTEGRAÇÃO MERCOSUL

LOCAL: ROQUEIO BONITO RS A TRINDADE DO SUL RS

Assinatura:

PROPRIETÁRIO: CONSÓRCIO INTERMUNICIPAL DO MÉDIO ALTO URUGUAI

ESCALA: INDICADA

EXTENSÃO: 33,5 km

Assinatura:

RESP. TÉCNICO: ROBERTA CENTOFANTE, Engenheira Civil, CREA/RS: 200219 | MARCELO RUANI SUCOLOTTI, Engenheiro Florestal e de Seg. do Trabalho – CREA/RS: 209292

TOPOGRAFIA

FRANCHA: 01/13

Desenho: Marcelo Sucolotti | UNIDADE(S): (m) | Data: OUT/2025 | Revisão em: