




SEGMENTO 08
ESCALA: 1/1000

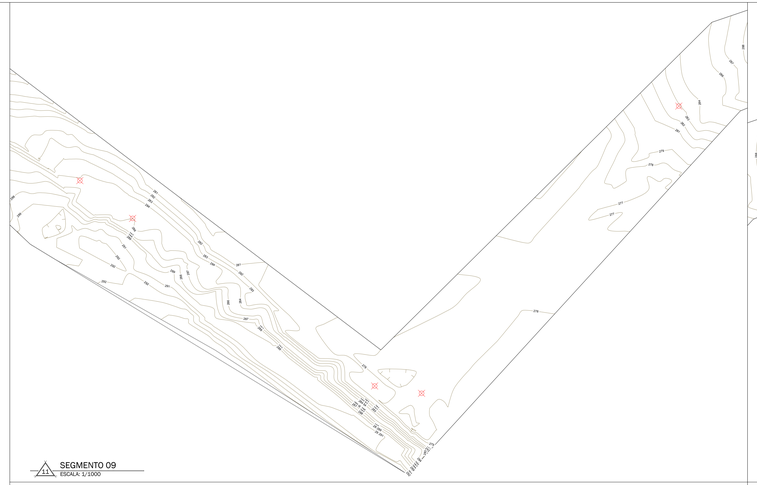


SEGMENTO 09
ESCALA: 1/1000

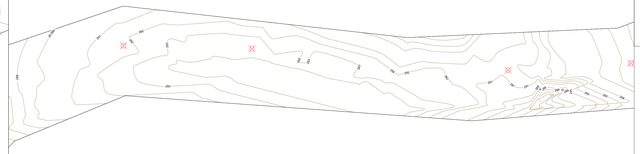

SEGMENTO 10
ESCALA: 1/1000

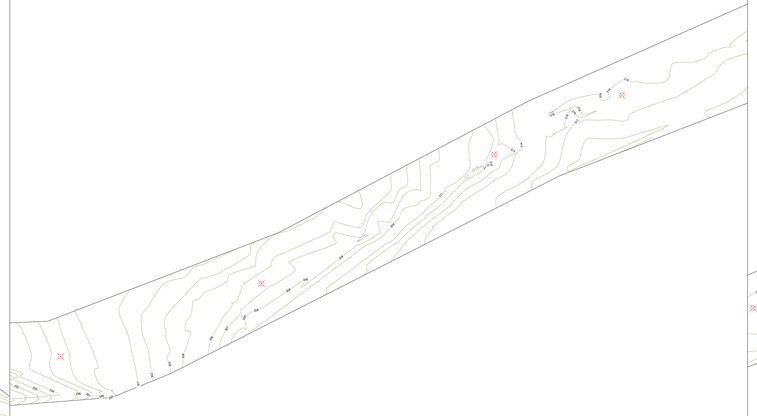

SEGMENTO 11
ESCALA: 1/1000

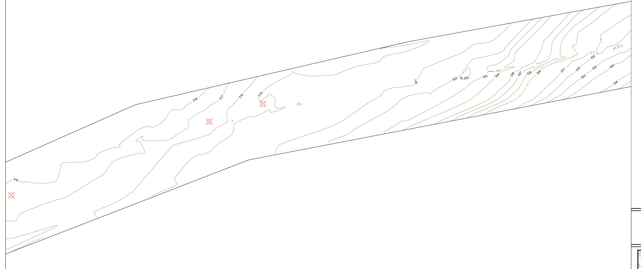

SEGMENTO 12
ESCALA: 1/1000



CENTOFANTE ENGENHARIA

RUA QUINZE DE NOVEMBRO, 435 - CENTRO - FREDERICO WESTPHALEN

TELEFONE: (55) 99749988 / (55) 99765 1213

E-MAIL: CENTOFANTEENGENHARIA@GMAIL.COM

OBRA: RODOVIA INTEGRAÇÃO MERCOSUL

LOCAL: RODEIO BONITO RS A TRINDADE DO SUL RS

ESCALA(S): INDICADA

PROPRIETÁRIO: CONSÓRCIO INTERMUNICIPAL DO MÉDIO ALTO URUGUAI

EXTENSÃO TOTAL: 33,5 km

TOPOGRAFIA

RESP. TÉCNICO

ROBERTA CENTOFANTE
Engenheira Civil
CREA/RS: 200219

MARCELO RUANI SUCOLOTTI
Engenheiro Florestal e de Seg. do Trabalho – CREA/RS: 209292

Desenho: Marcelo Sucolotti | UNIDADE(S): (m) | Data: OUT/2025 | Revisão em:

FOLHA(S): 02/13