




SEGMENTO 20
ESCALA: 1/1000

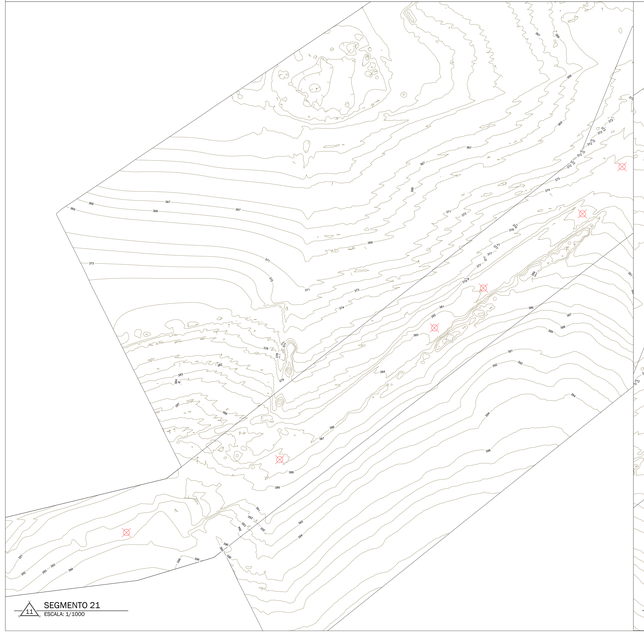

SEGMENTO 21
ESCALA: 1/1000

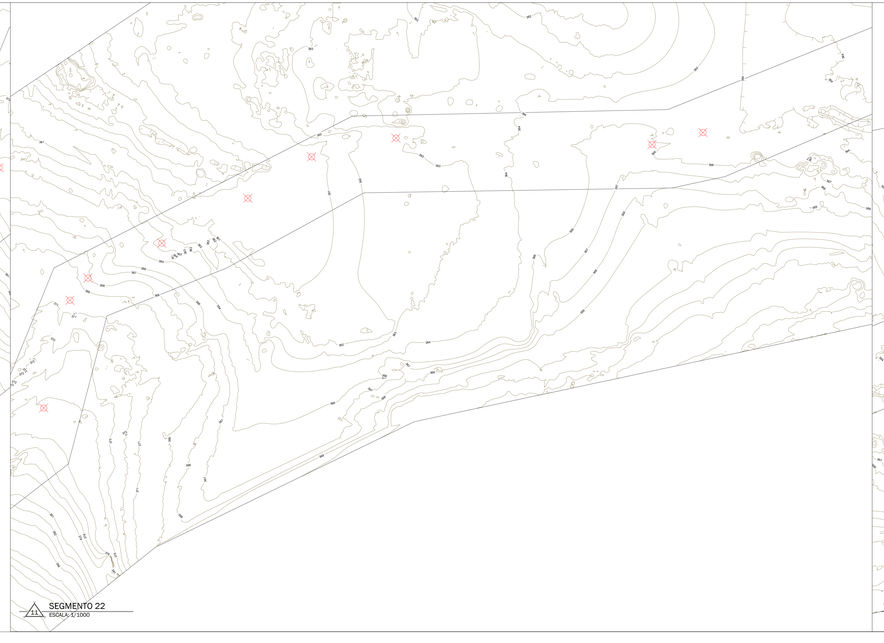

SEGMENTO 22
ESCALA: 1/1000

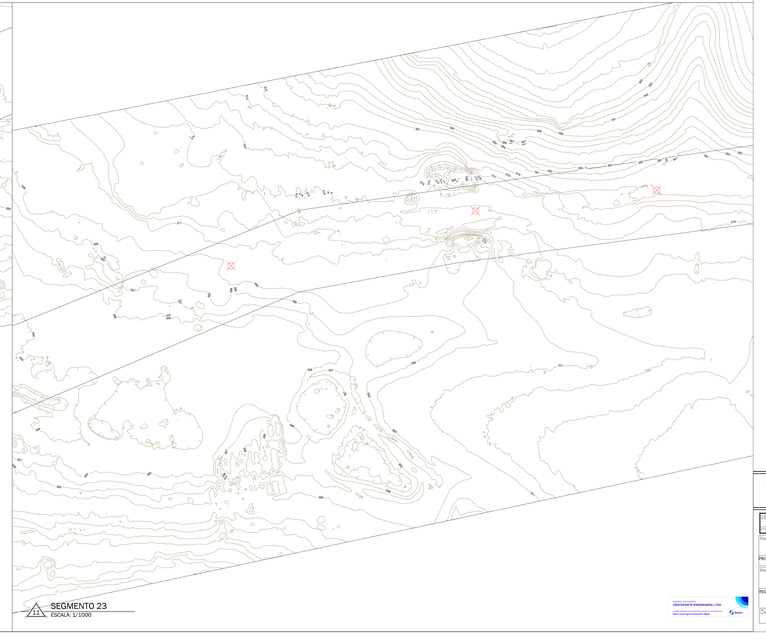

SEGMENTO 23
ESCALA: 1/1000



CENTOFANTE ENGENHARIA

RUA QUINZE DE NOVEMBRO, 435 - CENTRO - FREDERICO WESTPHALEN

TELEFONE: (55) 99749988 (55) 99765 1319

e-mail: centofanteengenharia@gmail.com

OBRA: RODOVIA INTEGRAÇÃO MERCOSUL

LOCAL: ROQUE GONZALES RS A TRINDADE DO SUL RS

Assinatura:

PROPRIETÁRIO: CONSÓRCIO INTERMUNICIPAL DO MÉDIO ALTO URUGUAI

Assinatura:

RESP. TÉCNICO: ROBERTA CENTOFANTE, Engenheira Civil, CREA/RS: 200219 | MARCELO RUANI SUCOLOTTI, Engenheiro Florestal e de Seg. do Trabalho – CREA/RS: 209292

Desenho: Marcelo Sucolotti | UNIDADE(S): (m) | Data: OUT/2025 | Revisão em:

ESCALA: INDICADA

EXTENSÃO: 33,5 km

TOPOGRAFIA

FOLHA(S): 06/13