




SEGMENTO 51
ESCALA: 1/1000

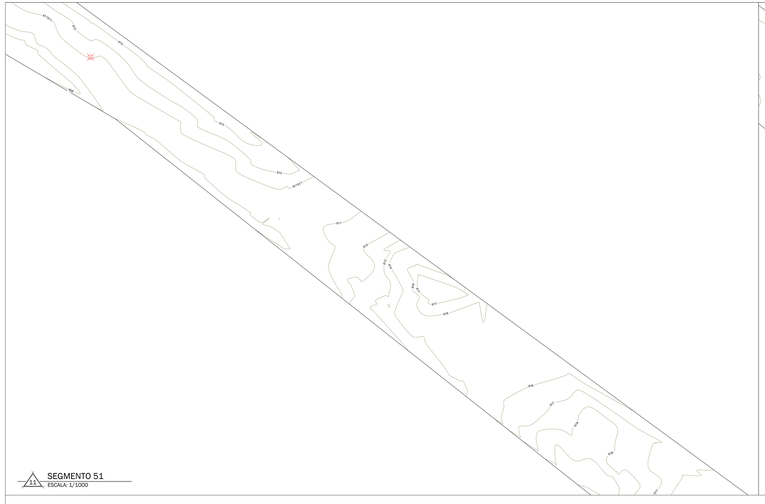

SEGMENTO 52
ESCALA: 1/1000

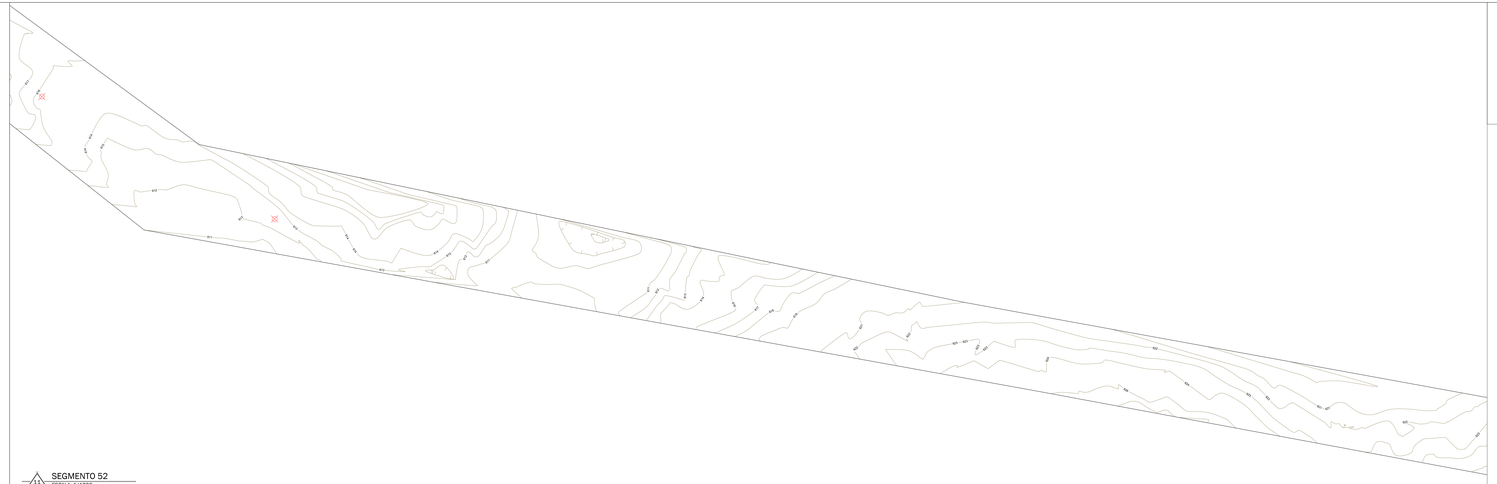

SEGMENTO 53
ESCALA: 1/1000

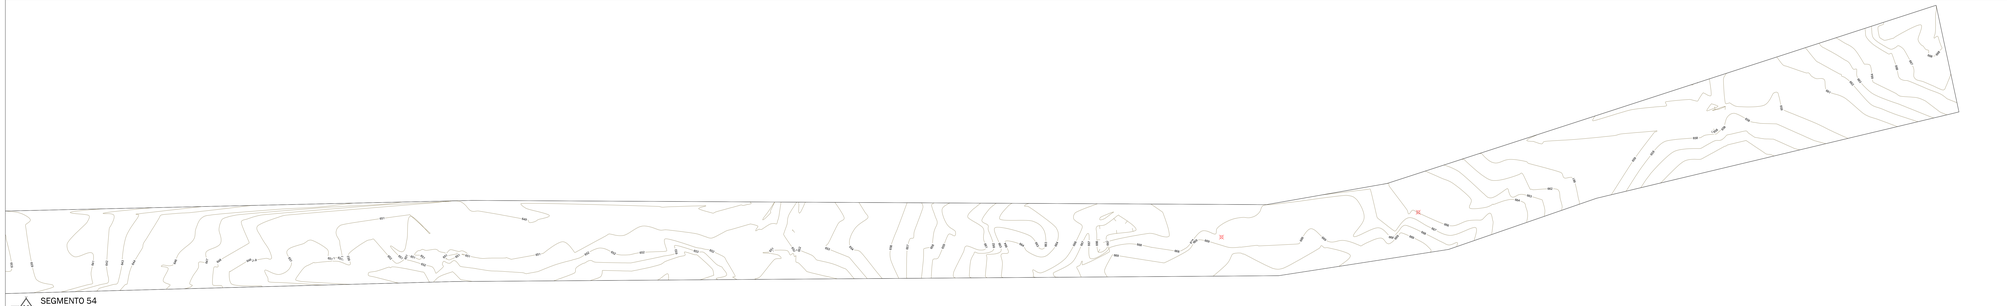

SEGMENTO 54
ESCALA: 1/1000



CENTOFANTE ENGENHARIA
RUA QUINZE DE NOVEMBRO, 435 - CENTRO - FREDERICO WESTPHALEN
TELEFONE: (55) 99749588/(55) 99165 1319
e-mail: centofanteengenharia@gmail.com

OBRA: RODOVIA INTEGRAÇÃO MERCOSUL
LOCAL: ROQUEIO BONITO RS A TRINDADE DO SUL RS

Assinatura:

ESCALA(S): INDICADA

PROPRIETÁRIO: CONSÓRCIO INTERMUNICIPAL DO MÉDIO ALTO URUGUAI

EXTENSÃO TOTAL: 33,5 km

Assinatura:

RESP. TÉCNICO: ROBERTA CENTOFANTE, Engenheira Civil, CREA/RS: 200219 | MARCELO RUANI SUCOLOTTI, Engenheiro Florestal e de Seg. do Trabalho – CREA/RS: 209292

TOPOGRAFIA

Desenho: Marcelo Sucolotti | UNIDADE(S): (m) | Data: OUT/2025 | Revisão em:

FOLHA(S): 13/13