

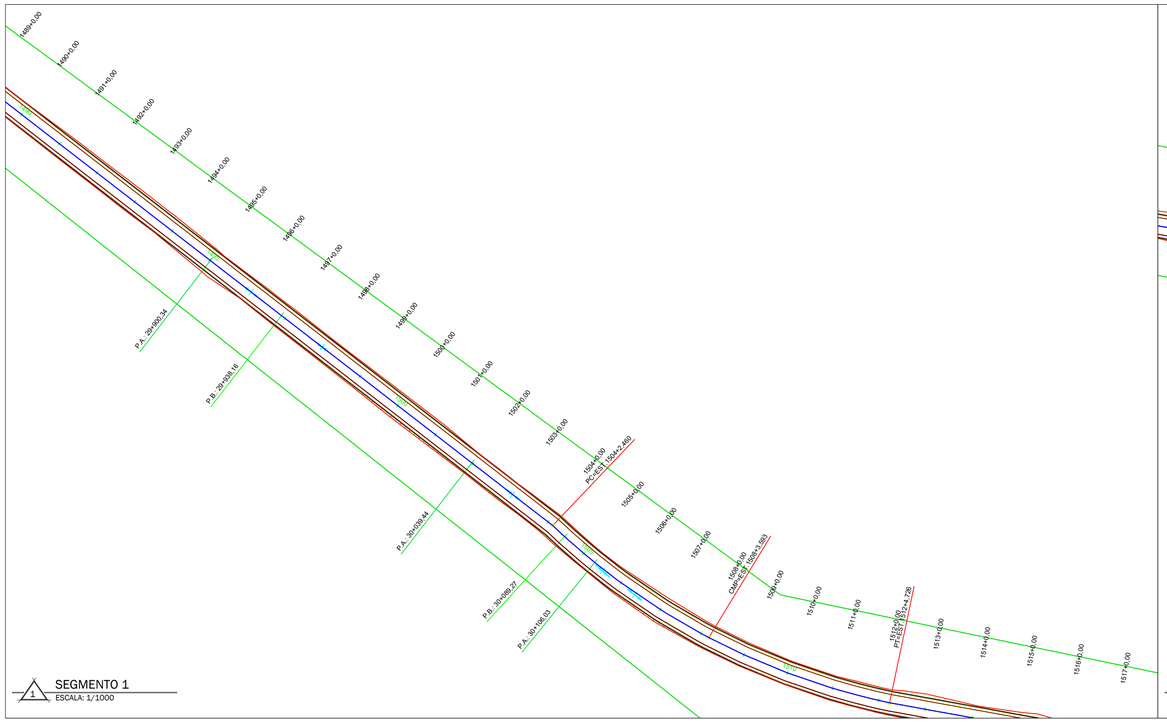


1 SEGMENTO 1
ESCALA: 1/1000

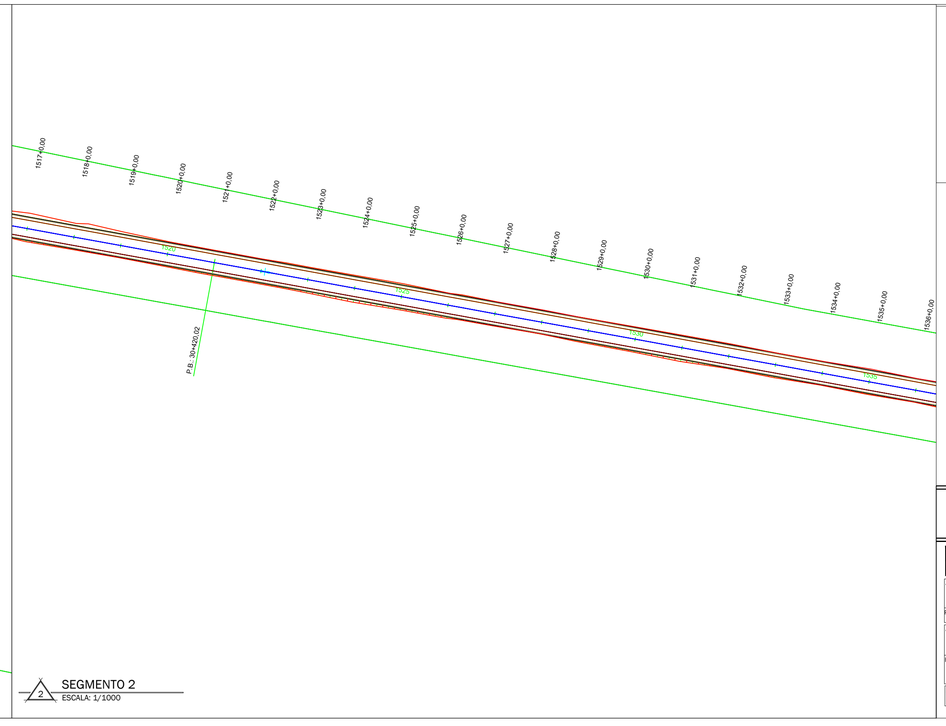

2 SEGMENTO 2
ESCALA: 1/1000

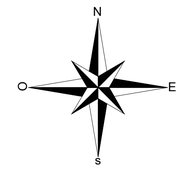

LEGENDA:

- EIXO RODOVIA
- FAIXA DE ROLAMENTO
- ACOSTAMENTO
- CORTE E ATERRO

PT: PONTO DE TANGÊNCIA
PC: PONTO DE CURVA
EST: ESTACA
CMP: PONTO DO MERIDIANO CENTRAL
P.B: PONTO BAIXO
P.A: PONTO ALTO

CENTOFANTE ENGENHARIA
RUA QUINZE DE NOVEMBRO, 435 - CENTRO - FREDERICO WESTPHALEN
TELEFONE: (55) 99165865855| 99165 1019
E-MAIL: CENTOFANTEENGENHARIA@GMAIL.COM

OBRA: RODOVIA INTEGRAÇÃO MERCOSUL
LOCAL: RODEIO BONITO RS A TRINDADE DO SUL RS

Assinatura:

ESCALA: INDICADA

PROPRIETÁRIO: CONSÓRCIO INTERMUNICIPAL DO MÉDIO ALTO URUGUAI

ÁREA CONSTRUÍDA: 3,6 km

Assinatura: ROBERTA CENTOFANTE:01416516018 — Assinado de forma digital por ROBERTA CENTOFANTE:01416516018 Dados: 2026.07.13 16:15:20

GEOMÉTRICO

RESP. TÉCNICO: ROBERTA CENTOFANTE, Engenheiro Civil, CREA/RS: 200219 | MARCELO RUANI SUCOLOTTI, Engenheiro Florestal e de Seg. do Trabalho – CREA/RS: 209292

PRANCHA 1/2

Desenho: Marcelo Sucolotti | Unidade(s): (m) | Data: JUL/2026 | Revisão em: