
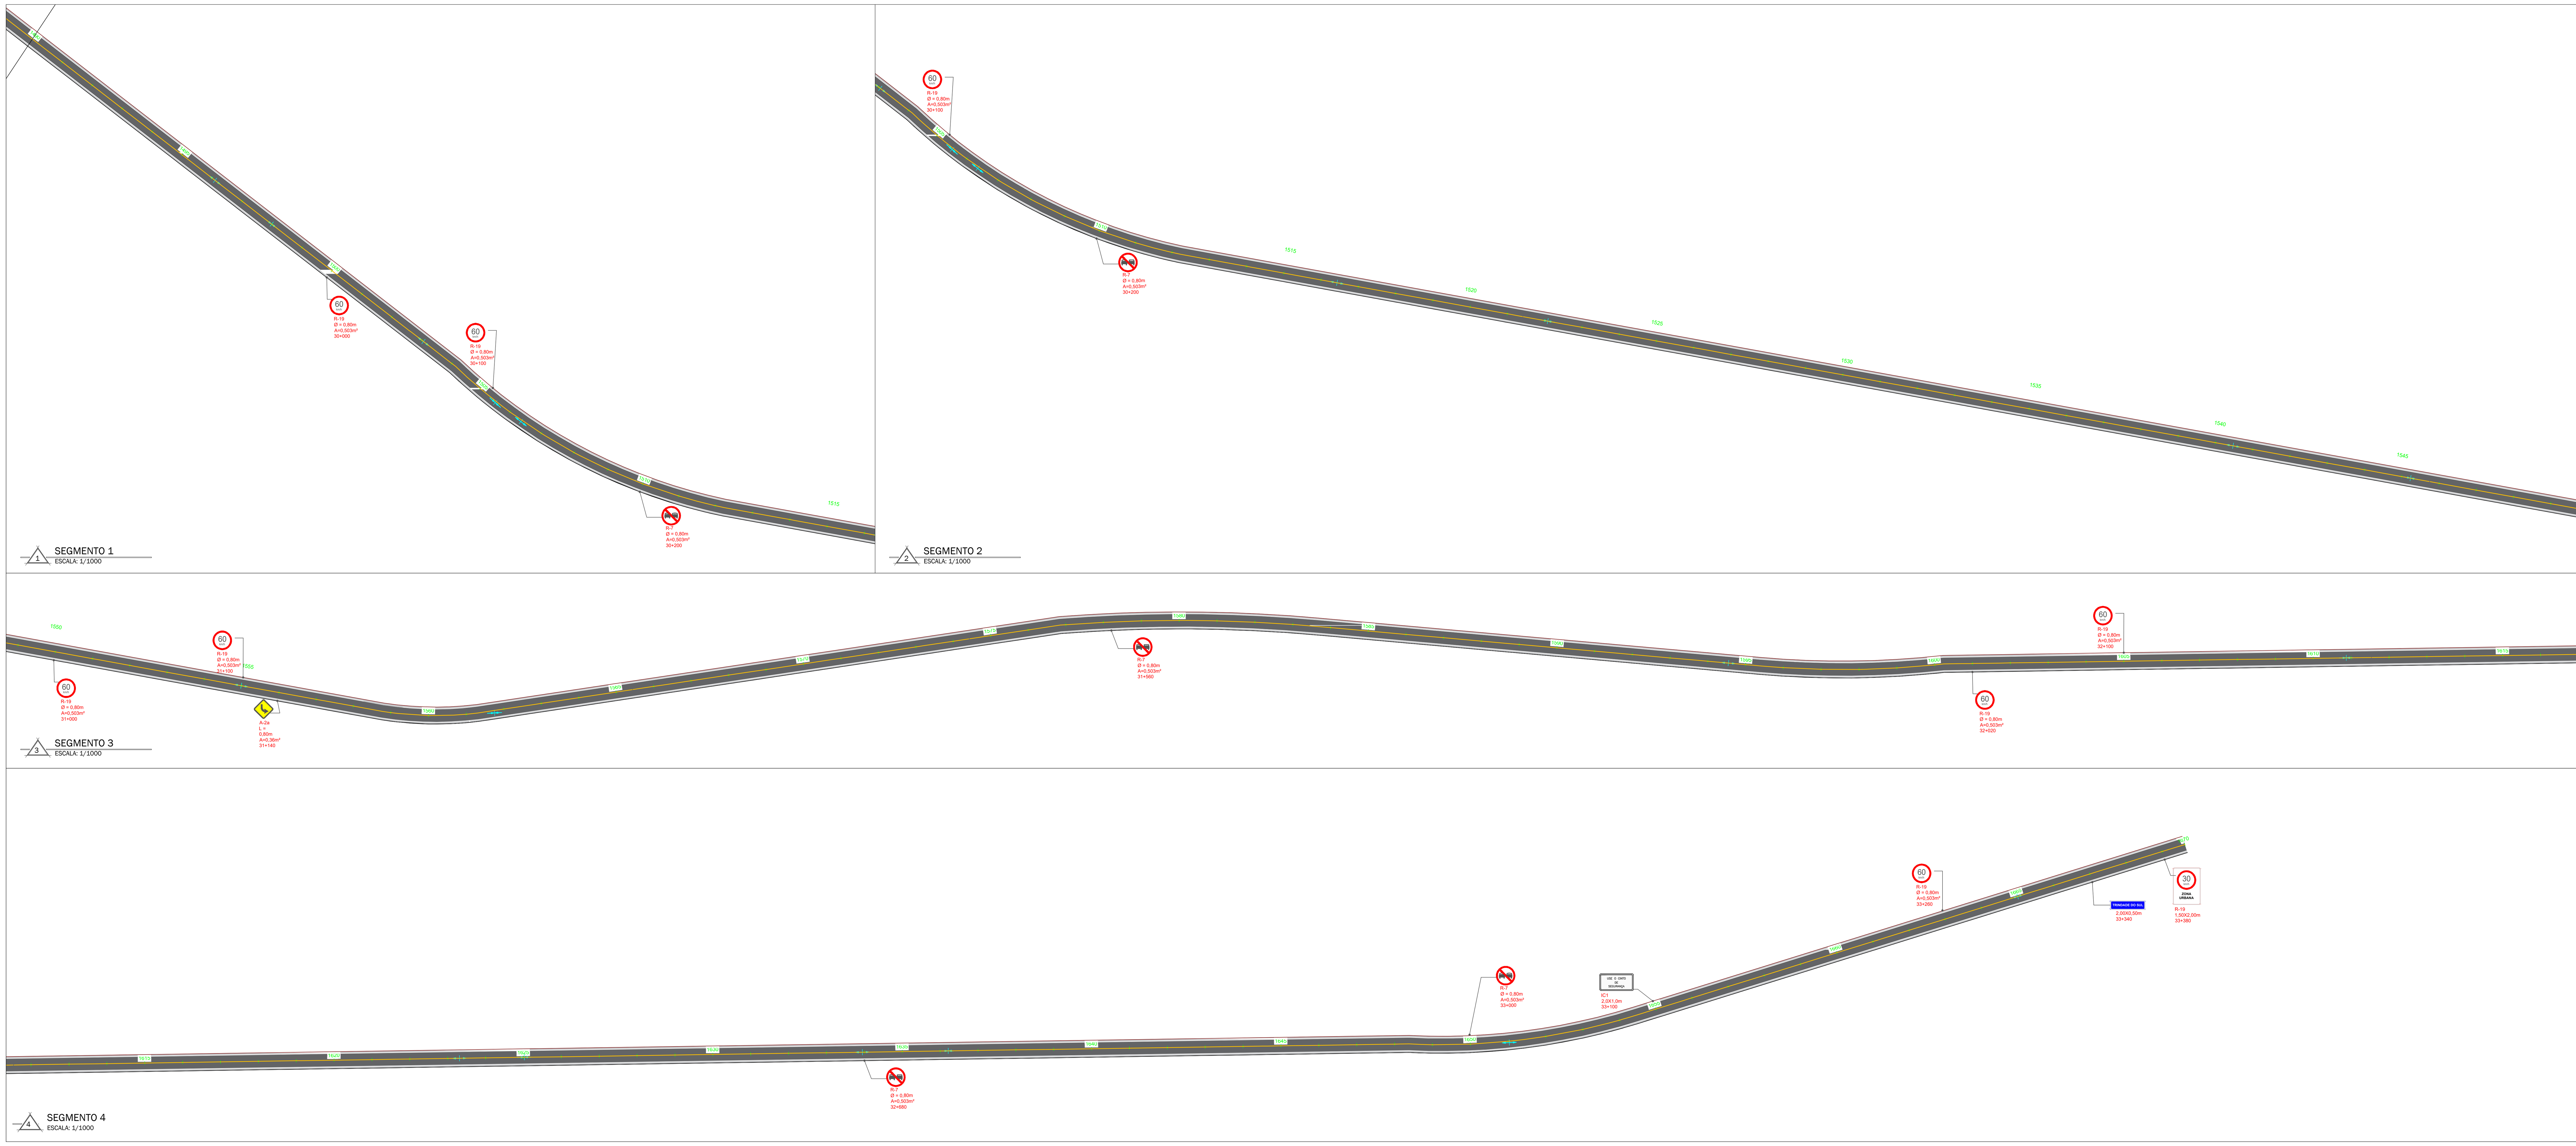


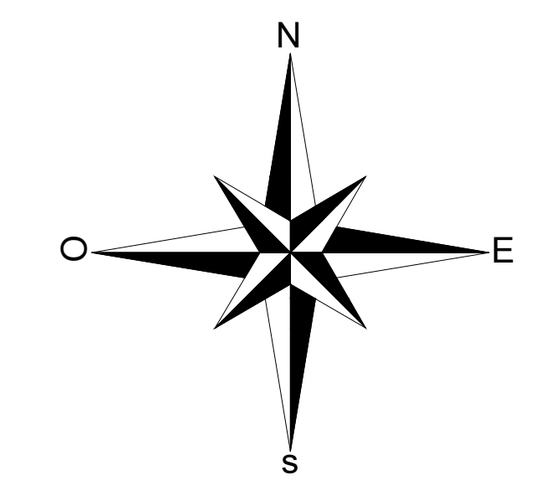

Placa regulamentação R-19 zona urbana

Placa regulamentação R-19

Placa regulamentação R-7

Placa advertência A-2a CURVA À ESQUERDA

Placa advertência A-2b CURVA À DIREITA

Placa advertência A-35

Placa advertência A-36

Placa advertência A-33a

Placa advertência A-22

Placa uso de cinto de segurança

Placa indicação município

Placa indicação limite entre municípios

CENTOFANTE ENGENHARIA

RUA QUINZE DE NOVEMBRO, 435 - CENTRO - FREDERICO WESTPHALEN
TELEFONE: (55) 991698658/(55) 991651019
E-MAIL: CENTOFANTEENGENHARIA@GMAIL.COM

OBRA: RODOVIA INTEGRAÇÃO MERCOSUL

LOCAL: RODEIO BONITO RS A TRINDADE DO SUL RS

Assinatura:	
PROPRIETÁRIO:	CONSÓRCIO INTERMUNICIPAL DO MÉDIO ALTO URUGUAI
Assinatura:	ROBERTA CENTOFANTE:01416516018
RESP. TÉCNICO:	ROBERTA CENTOFANTE Engenheira Civil CREA/RS: 200219 — MARCELO RUANI SUCOLOTTI Engenheiro Florestal e de Seg. do Trabalho – CREA/RS: 209292
Desenho: Marcelo Sucolotti	Unidade(s): (m) — Data: JUL/2026 — Revisão em:

ESCALA: INDICADA

ÁREA CONSTRUÍDA: 3,6 km

SINALIZAÇÃO

PRANCHA 1/2