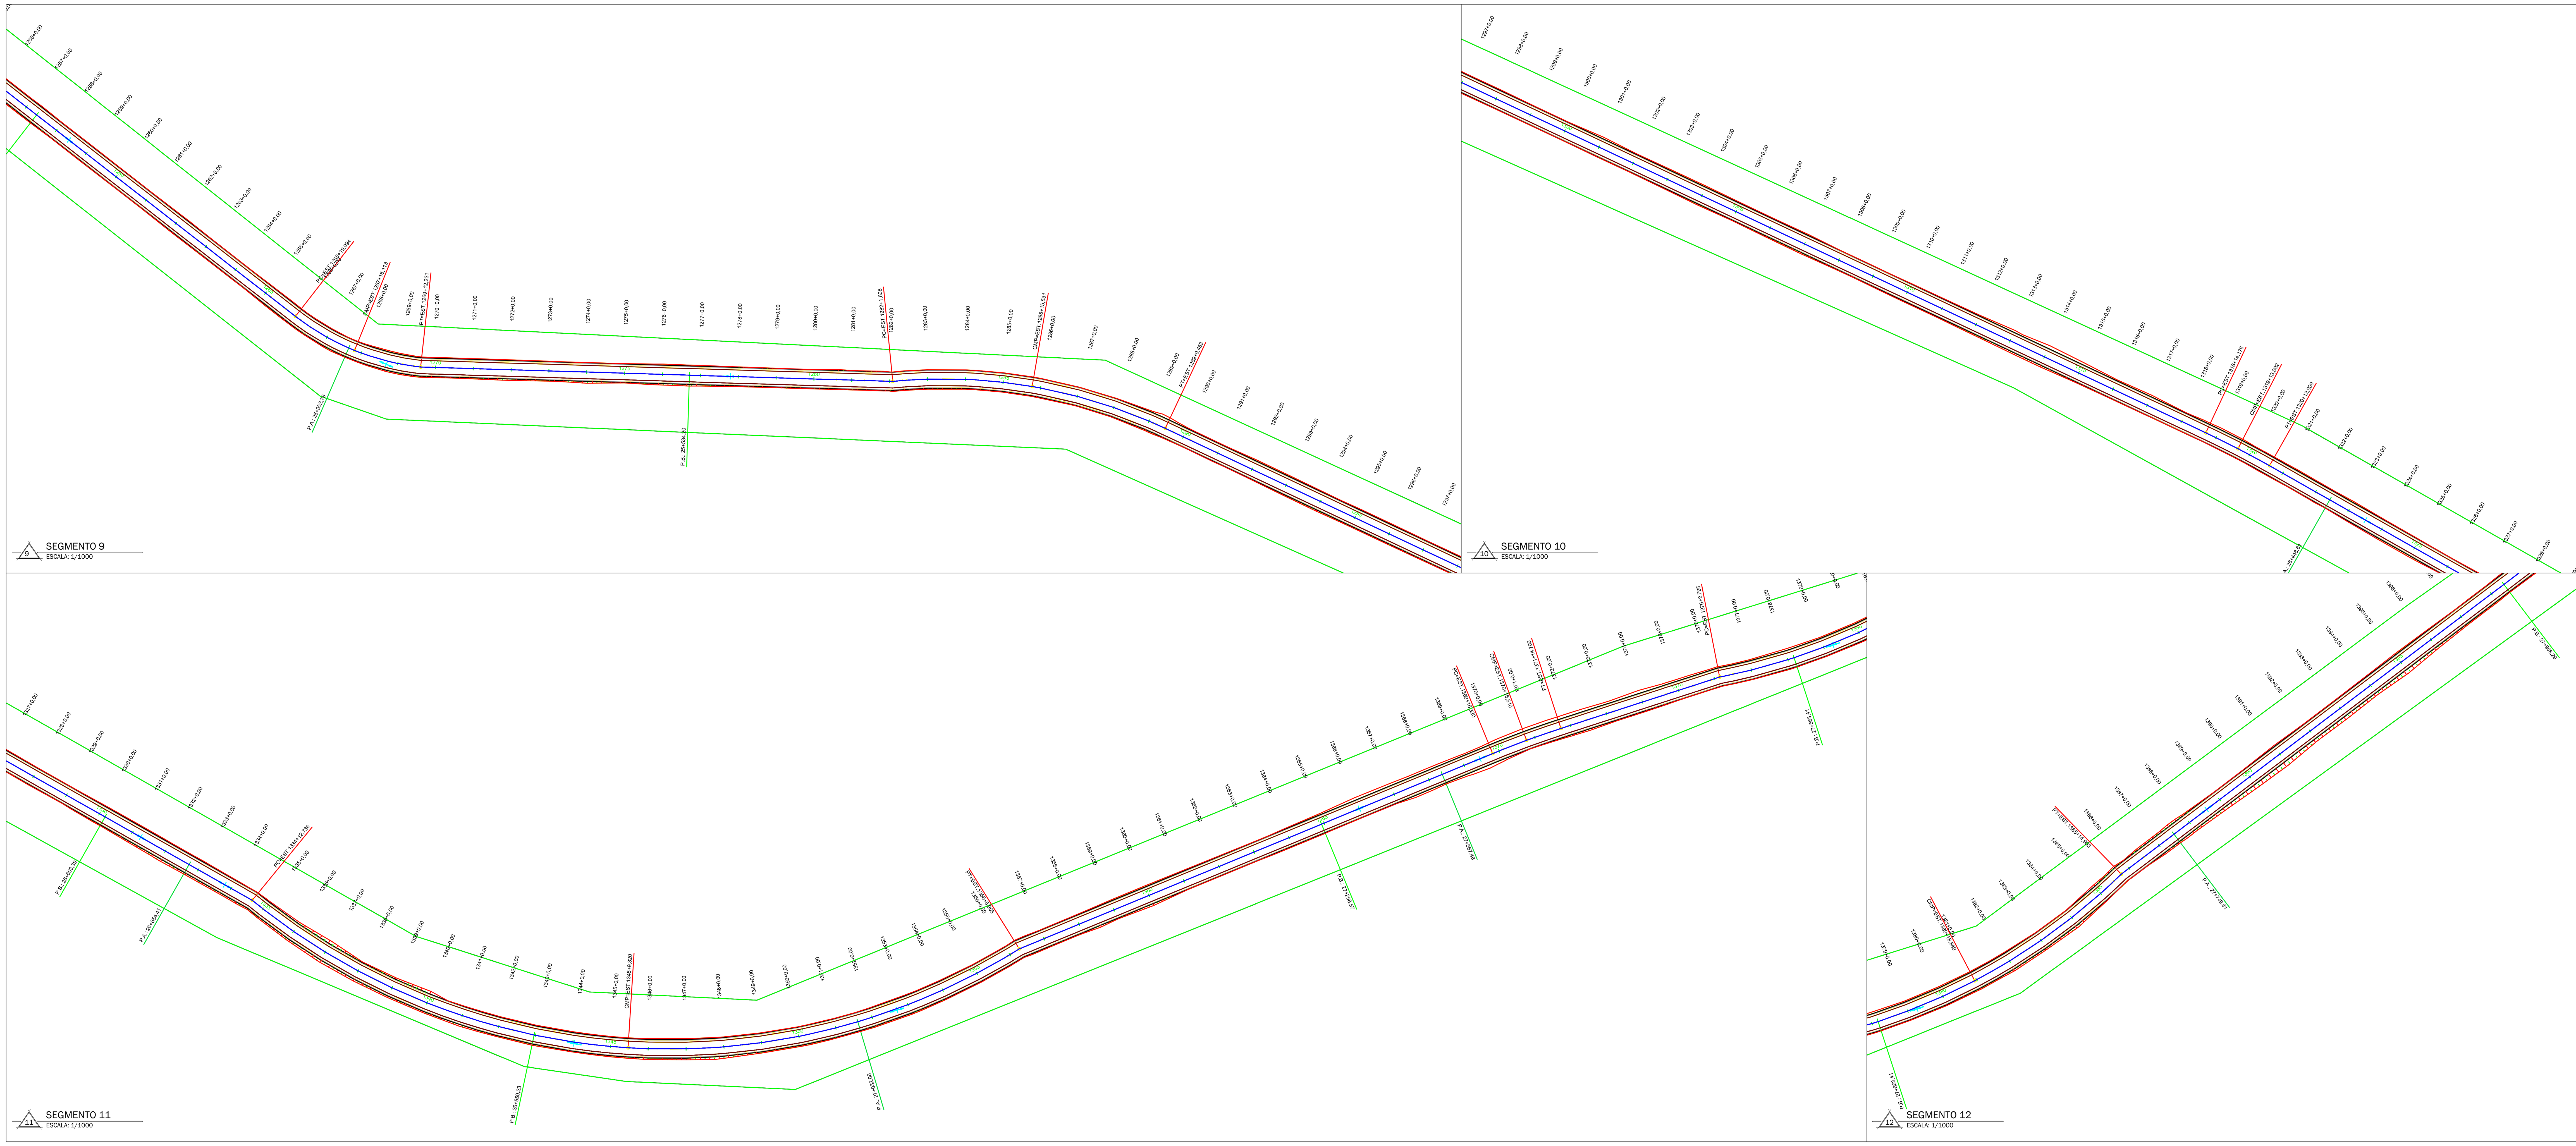


LEGENDA:

- EIXO RODOVIA
- FAIXA DE ROLAMENTO
- ACOSTAMENTO
- CORTE E ATERRO

PT: PONTO DE TANGÊNCIA — PC: PONTO DE CURVA — EST: ESTACA
CMP: PONTO DO MERIDIANO CENTRAL — P.B: PONTO BAIXO — P.A: PONTO ALTO

CENTOFANTE ENGENHARIA
RUA QUINZE DE NOVEMBRO, 435 - CENTRO - FREDERICO WESTPHALEN
TELEFONE: (55) 991698658/(55) 991651019
E-MAIL: CENTOFANTEENGENHARIA@GMAIL.COM

OBRA: RODOVIA INTEGRAÇÃO MERCOSUL
LOCAL: RODEIO BONITO RS A TRINDADE DO SUL RS

Assinatura:	
PROPRIETÁRIO:	CONSÓRCIO INTERMUNICIPAL DO MÉDIO ALTO URUGUAI
Assinatura:	ROBERTA CENTOFANTE:01416516018
RESP. TÉCNICO:	ROBERTA CENTOFANTE Engenheira Civil CREA/RS: 200219 — MARCELO RUANI SUCOLOTTI Engenheiro Florestal e de Seg. do Trabalho – CREA/RS: 209292
Desenho: Marcelo Sucolotti	Unidade(s): (m) — Data: JUL/2026 — Revisão em:

ESCALA: INDICADA
ÁREA CONSTRUÍDA: 7,8 km
GEOMÉTRICO
PRANCHA 2/3