


SEGMENTO 13
ESCALA: 1/1000

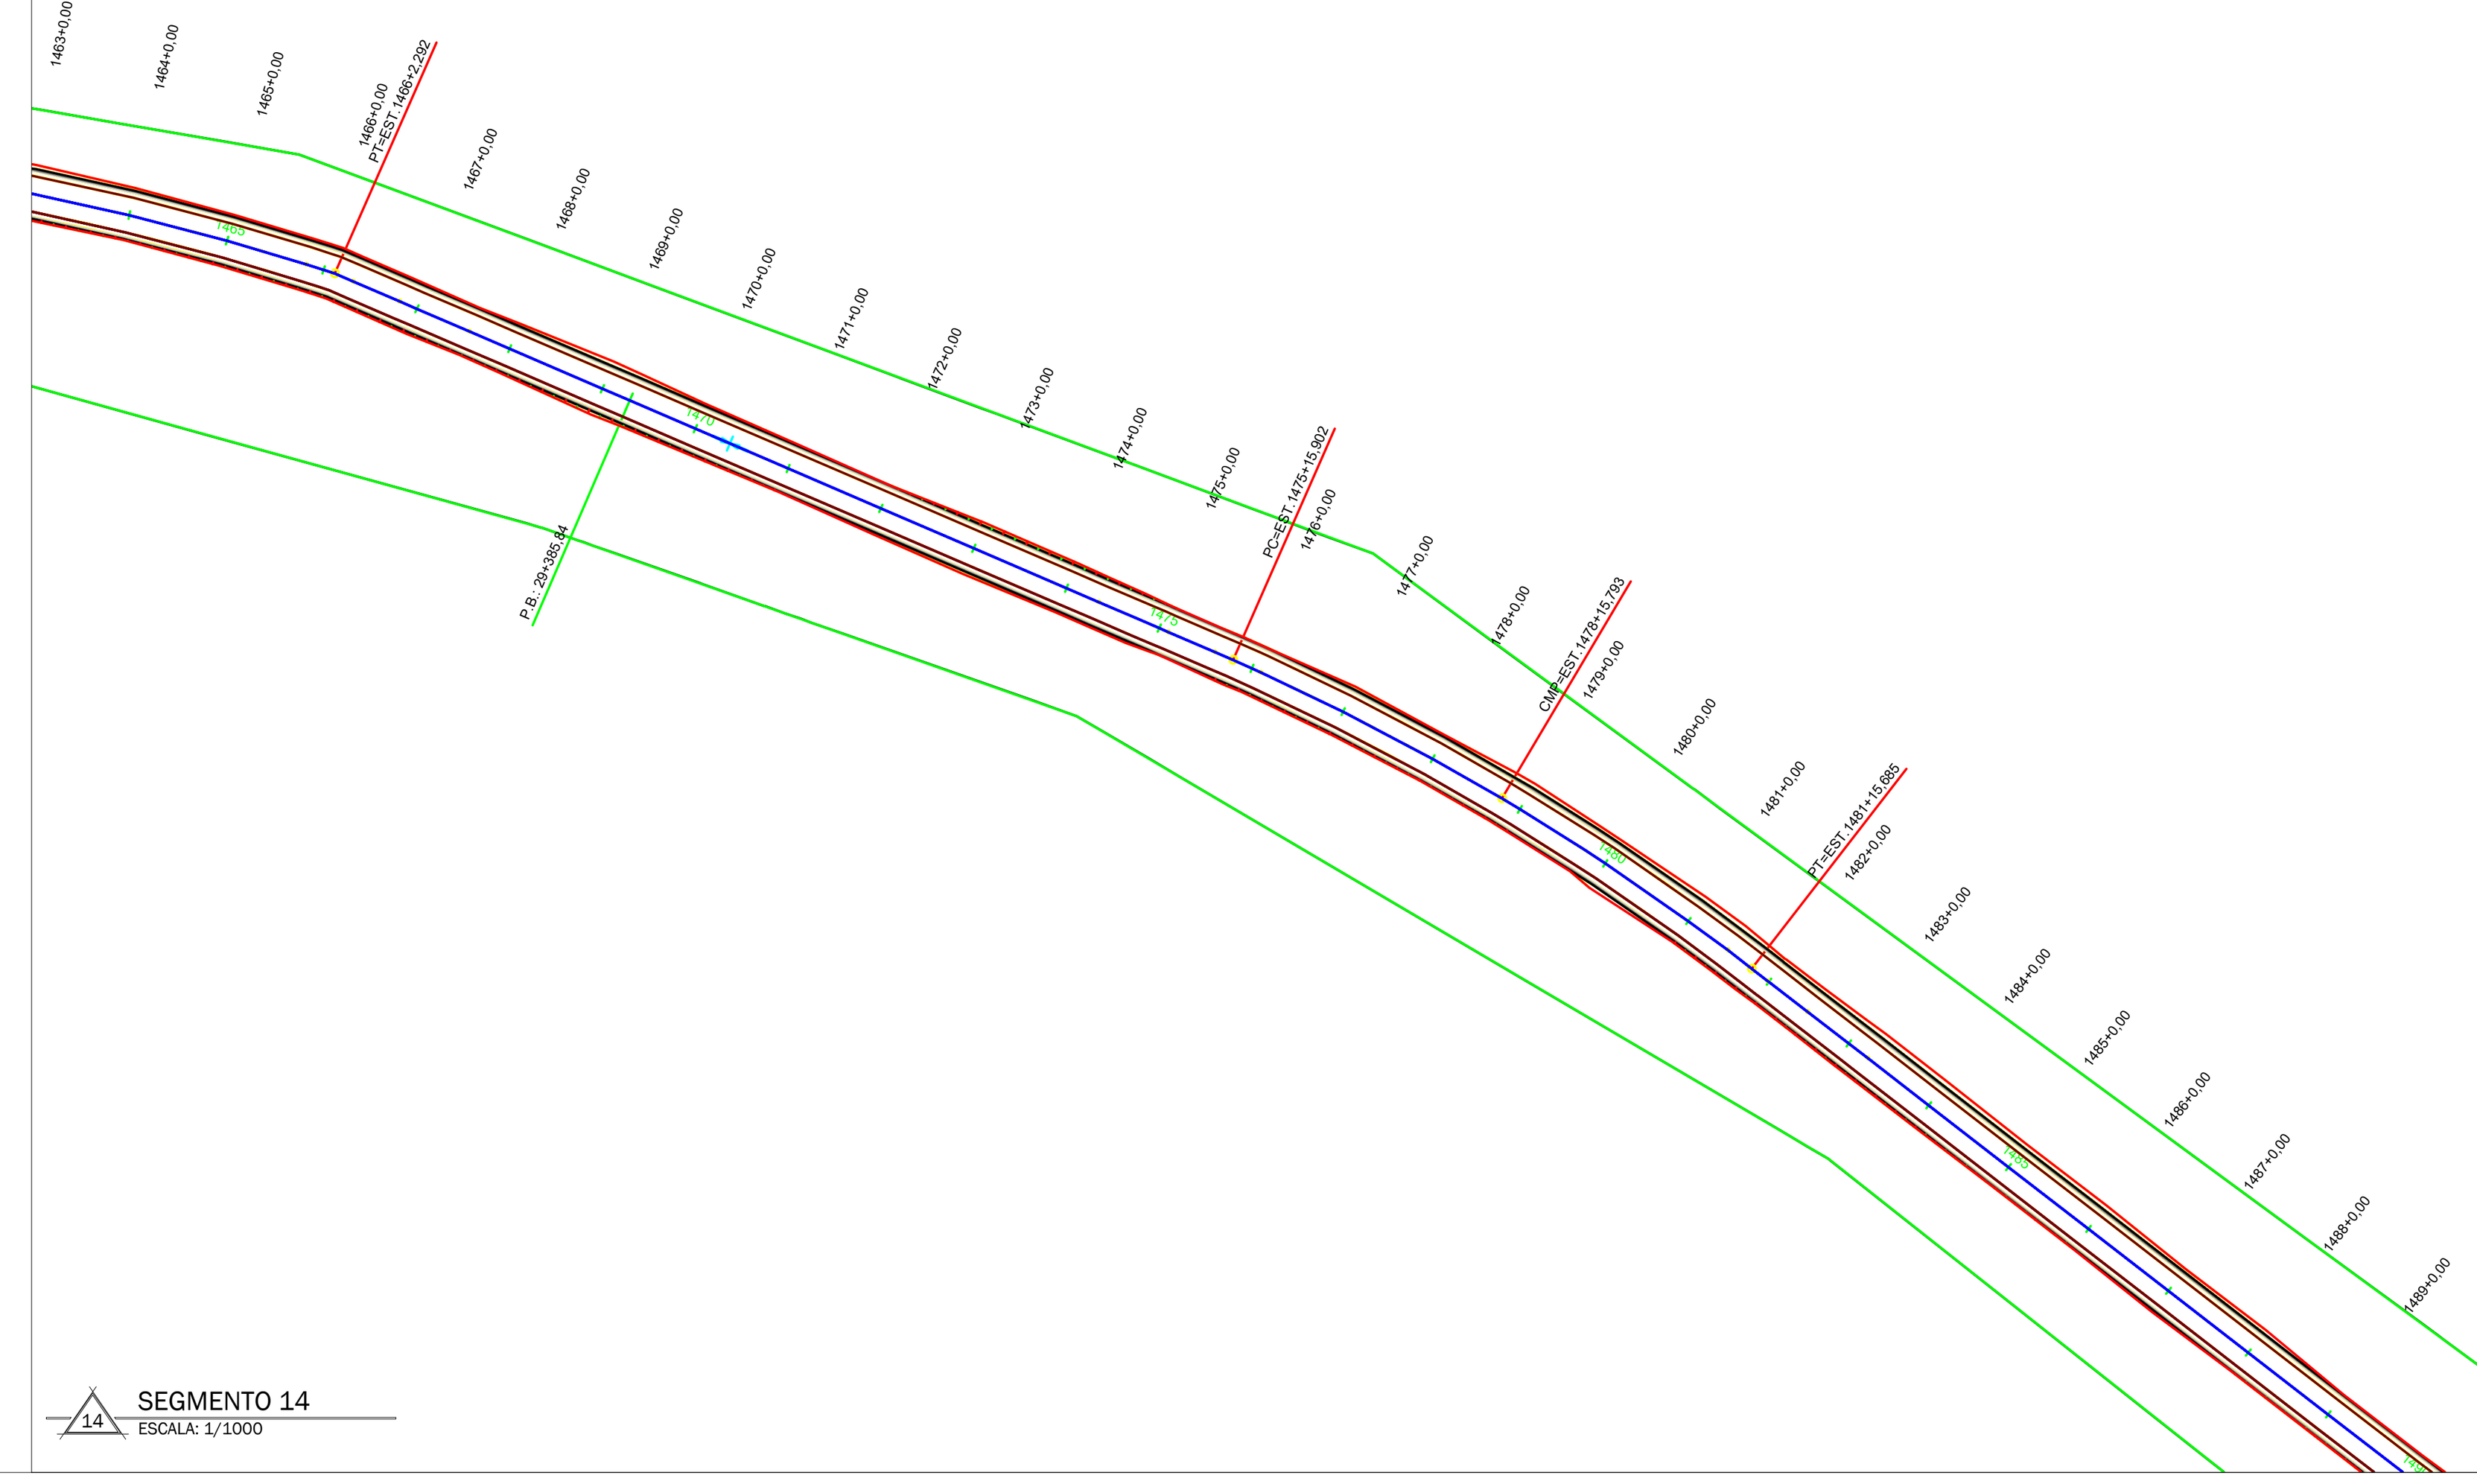

SEGMENTO 14
ESCALA: 1/1000

N
O
E
S

LEGENDA:

EIXO RODOVIA
FAIXA DE ROLAMENTO
ACOSTAMENTO
CORTE E ATERRO

PT: PONTO DE TANGÊNCIA
PC: PONTO DE CURVA
EST: ESTACA
CMP: PONTO DO MERIDIANO CENTRAL
P.B: PONTO BAIXO
P.A: PONTO ALTO

CENTOFANTE ENGENHARIA
RUA QUINZE DE NOVEMBRO, 435 - CENTRO - FREDERICO WESTPHALEN
TELEFONE: (55) 991698658/(55) 991651019
E-MAIL: CENTOFANTEENGENHARIA@GMAIL.COM

OBRA: RODOVIA INTEGRAÇÃO MERCOSUL
LOCAL: RODEIO BONITO RS A TRINDADE DO SUL RS

Assinatura:

PROPRIETÁRIO: CONSÓRCIO INTERMUNICIPAL DO MÉDIO ALTO URUGUAI

Assinatura:

RESP. TÉCNICO: ROBERTA CENTOFANTE, Engenheira Civil, CREA/RS: 200219
MARCELO RUANI SUCOLOTTI, Engenheiro Florestal e de Seg. do Trabalho – CREA/RS: 209292

Desenho: Marcelo Sucolotti | Unidade(s): (m) | Data: JUL/2026 | Revisão em:

ESCALA: INDICADA
ÁREA CONSTRUÍDA: 7,8 km
GEOMÉTRICO
PRANCHA 3/3