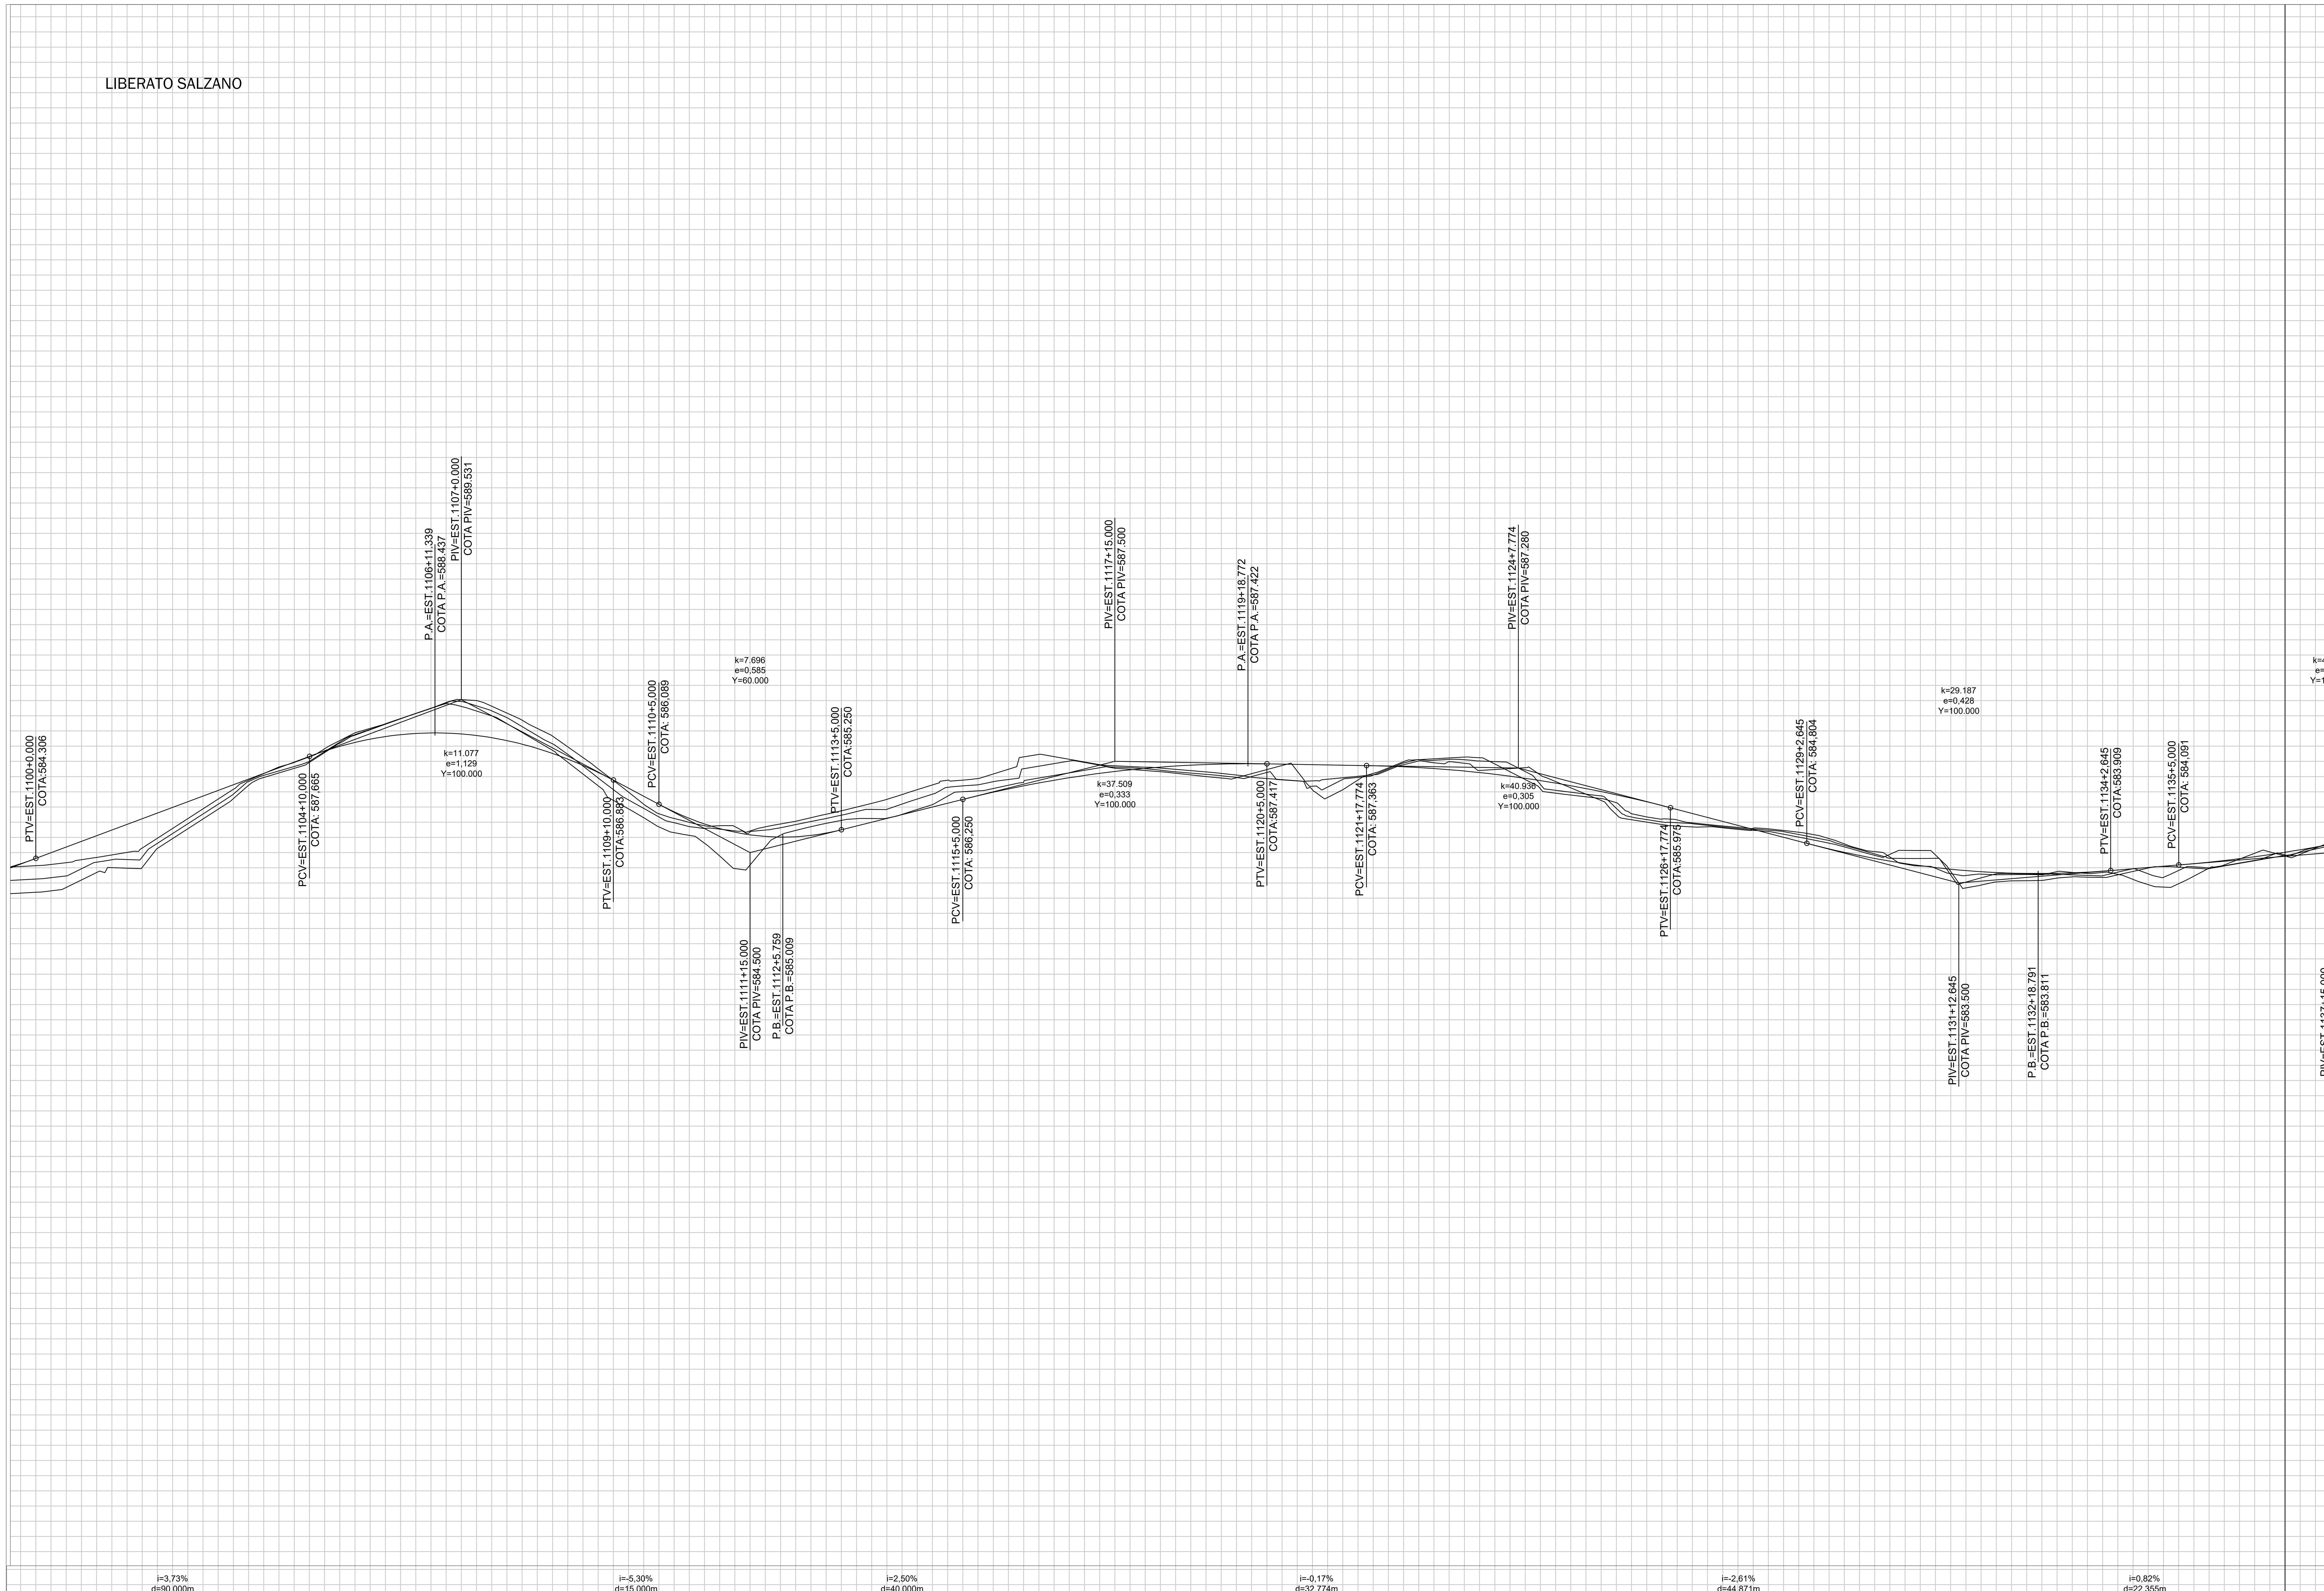


Estaca	Cotas	Rampas / Curvas
1100	583,63 / 583,629	i=3,73% d=90.000m
1101	584,18 / 584,183	
1102	584,81 / 584,806	
1103	586,09 / 586,093	
1104	587,19 / 587,187	
1105	588,14 / 588,135	
1106	588,90 / 588,904	R=116,099 D=36,264
1107	589,47 / 589,473	
1108	588,64 / 588,643	TANGENTE L=50.731
1109	587,35 / 587,350	
1110	585,95 / 585,953	i=-5,30% d=15.000m
1111	585,30 / 585,295	
1112	585,24 / 585,240	R=225,981 D=99,678
1113	585,62 / 585,621	
1114	585,92 / 585,923	i=2,50% d=40.000m
1115	586,64 / 586,644	
1116	586,90 / 586,904	
1117	587,51 / 587,512	
1118	587,29 / 587,288	
1119	587,12 / 587,116	
1120	587,00 / 587,001	
1121	586,68 / 586,683	i=-0,17% d=32.774m; TANGENTE L=284.470
1122	587,05 / 587,049	
1123	587,54 / 587,539	
1124	587,49 / 587,492	
1125	586,55 / 586,547	
1126	585,96 / 585,957	
1127	585,48 / 585,480	
1128	585,30 / 585,295	i=-2,61% d=44.871m
1129	585,09 / 585,094	
1130	584,60 / 584,597	
1131	584,31 / 584,306	
1132	583,67 / 583,668	R=351,104 D=136,579
1133	583,79 / 583,789	
1134	583,74 / 583,740	
1135	583,69 / 583,687	i=0,82% d=22.355m
1136	584,07 / 584,068	
1137	584,42 / 584,422	

SEGMENTO 1
ESCALA: 1/1000

LEGENDA:
- TERRENO NATURAL
- GREIDE
- FIM DA FAIXA DE ROLAMENTO - DIREITO
- FIM DA FAIXA DE ROLAMENTO - ESQUERDA
- PCV: PONTO DE CURVA VERTICAL
- PIV: PONTO DE INFLEXÃO VERTICAL
- PTV: PONTO DE TANGÊCIA VERTICAL
- P.B: PONTO BAIXO
- EST: ESTACA
- P.A: PONTO ALTO

CENTOFANTE ENGENHARIA
RUA QUINZE DE NOVEMBRO, 435 - CENTRO - FREDERICO WESTPHALEN
TELEFONE: (55) 991698658/(55) 991651019
E-MAIL: CENTOFANTEENGENHARIA@GMAIL.COM

OBRA: RODOVIA INTEGRAÇÃO MERCOSUL
LOCAL: RODEIO BONITO RS A TRINDADE DO SUL RS

Assinatura:
PROPRIETÁRIO: CONSÓRCIO INTERMUNICIPAL DO MÉDIO ALTO URUGUAI
Assinatura:

RESP. TÉCNICO: ROBERTA CENTOFANTE, Engenheira Civil, CREA/RS: 200219 — MARCELO RUANI SUCOLOTTI, Engenheiro Florestal e de Seg. do Trabalho – CREA/RS: 209292

Desenho: Marcelo Sucolotti | Unidade(s): (m) | Data: JUL/2026 | Revisão em:

ESCALA: INDICADA
ÁREA CONSTRUÍDA: 7,8 km
LONGITUDINAL
PRANCHA 1/7