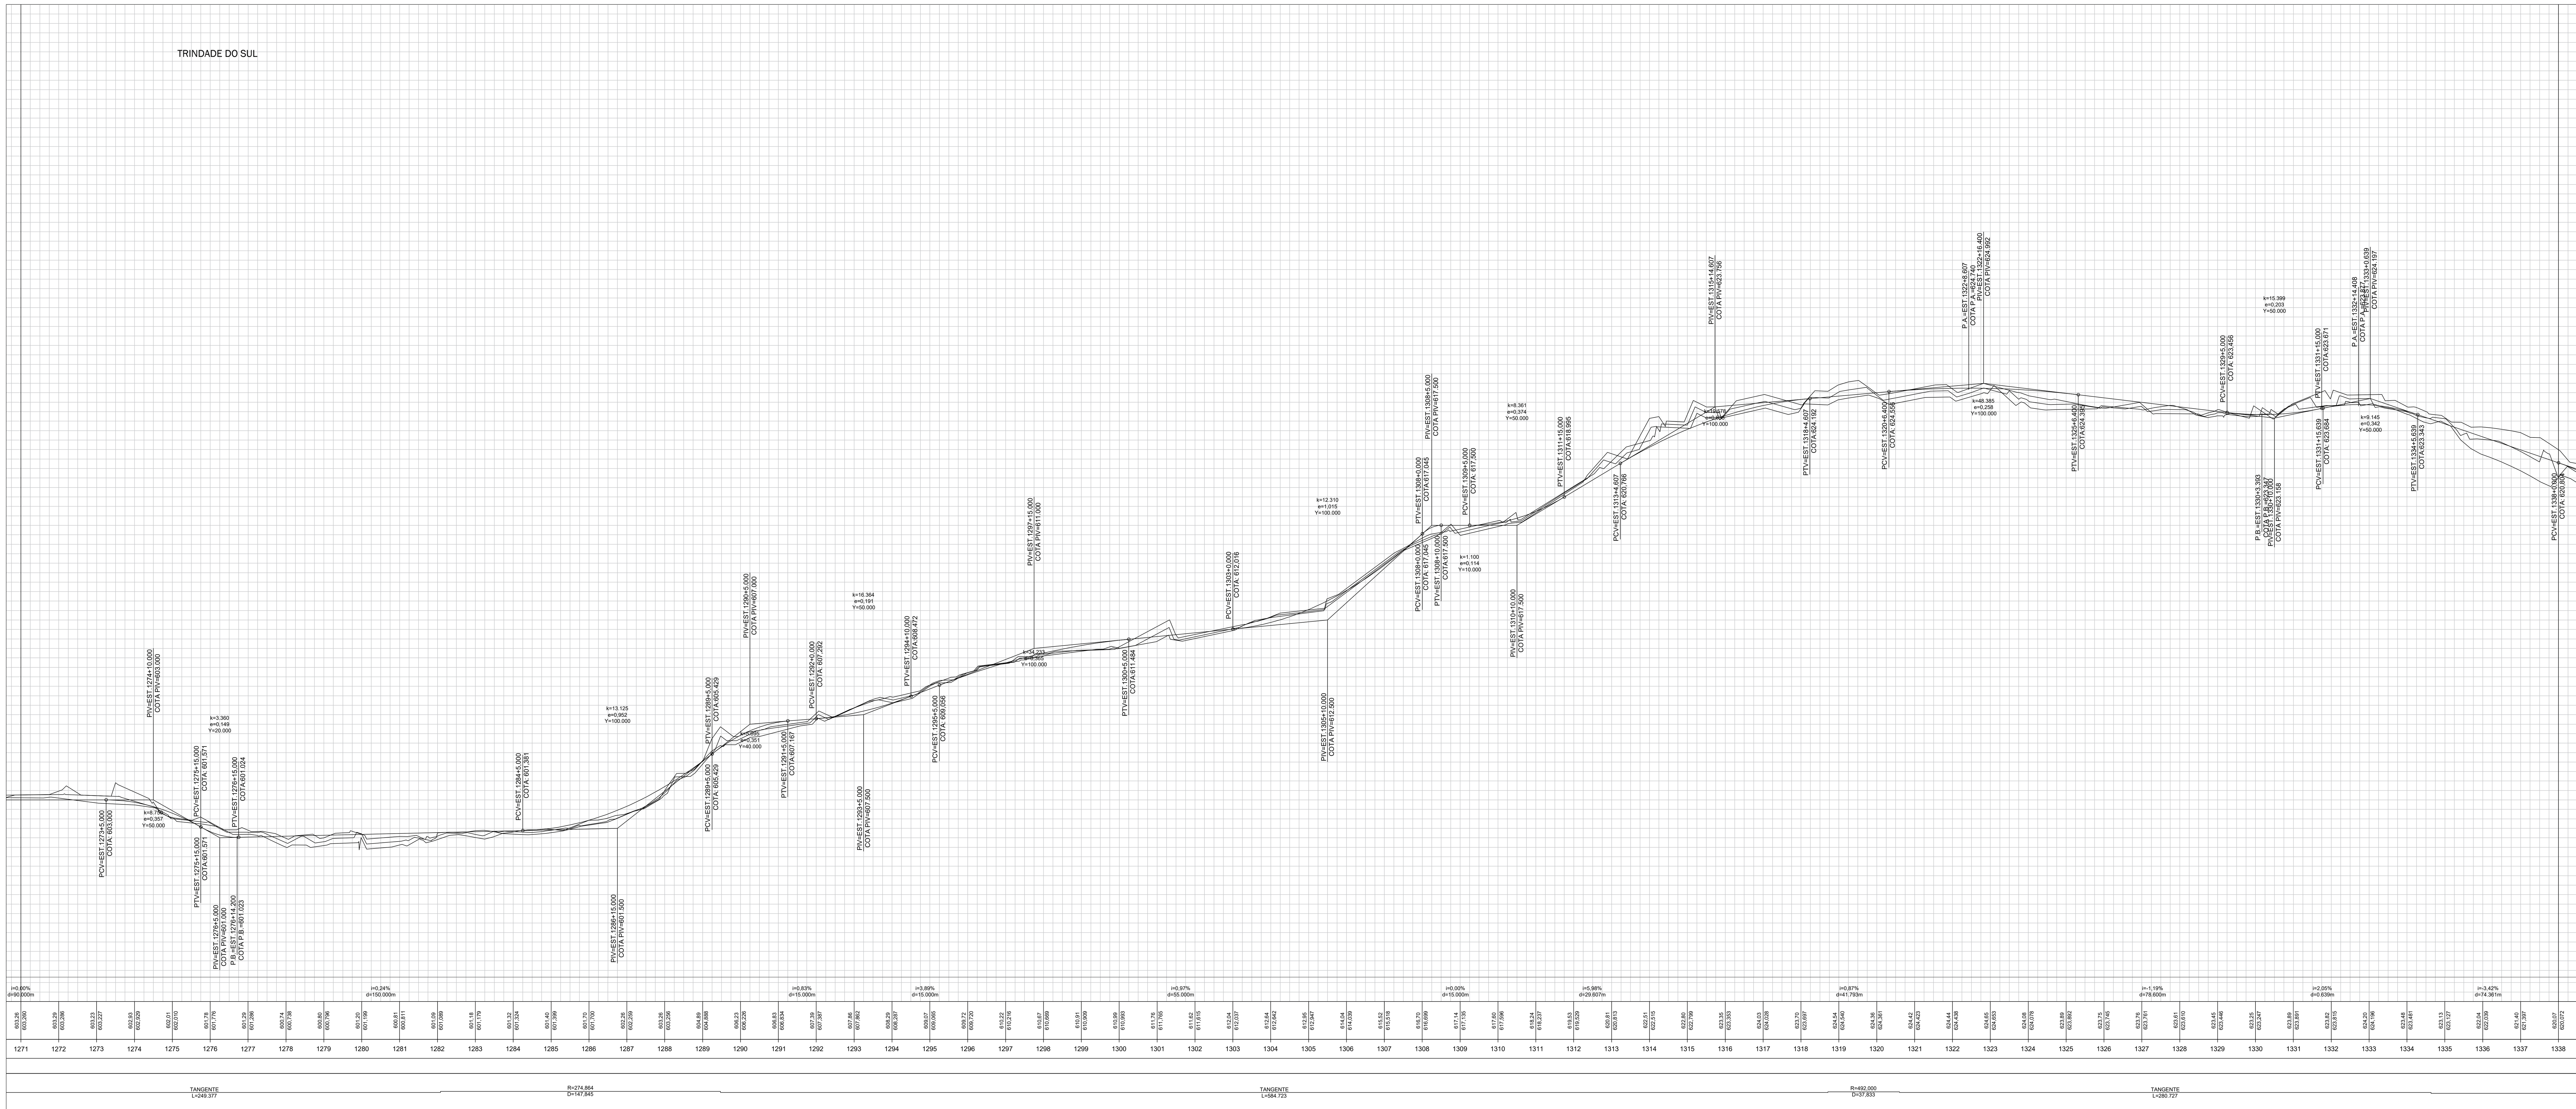


SEGMENTO 4
ESCALA: 1/1000

LEGENDA:

- TERRENO NATURAL
- GREIDE
- FIM DA FAIXA DE ROLAMENTO - DIREITO
- FIM DA FAIXA DE ROLAMENTO - ESQUERDA
- PCV: PONTO DE CURVA VERTICAL
- PIV: PONTO DE INFLEXÃO VERTICAL
- PTV: PONTO DE TANGÊCIA VERTICAL
- P.B: PONTO BAIXO
- EST: ESTACA
- P.A: PONTO ALTO

CENTOFANTE ENGENHARIA

RUA QUINZE DE NOVEMBRO, 435 - CENTRO - FREDERICO WESTPHALEN
TELEFONE: (55) 991698658/(55) 991651019
E-MAIL: CENTOFANTEENGENHARIA@GMAIL.COM

OBRA: RODOVIA INTEGRAÇÃO MERCOSUL
LOCAL: RODEIO BONITO RS A TRINDADE DO SUL RS

Assinatura:

PROPRIETÁRIO: CONSÓRCIO INTERMUNICIPAL DO MÉDIO ALTO URUGUAI

Assinatura:

RESP. TÉCNICO: ROBERTA CENTOFANTE, Engenheira Civil, CREA/RS: 200219 | MARCELO RUANI SUCOLOTTI, Engenheiro Florestal e de Seg. do Trabalho - CREA/RS: 209292

Desenho: Marcelo Sucolotti | Unidade(s): (m) | Data: JUL/2026 | Revisão em:

ESCALA: INDICADA
ÁREA CONSTRUÍDA: 7,8 km
LONGITUDINAL
PRANCHA 4/7