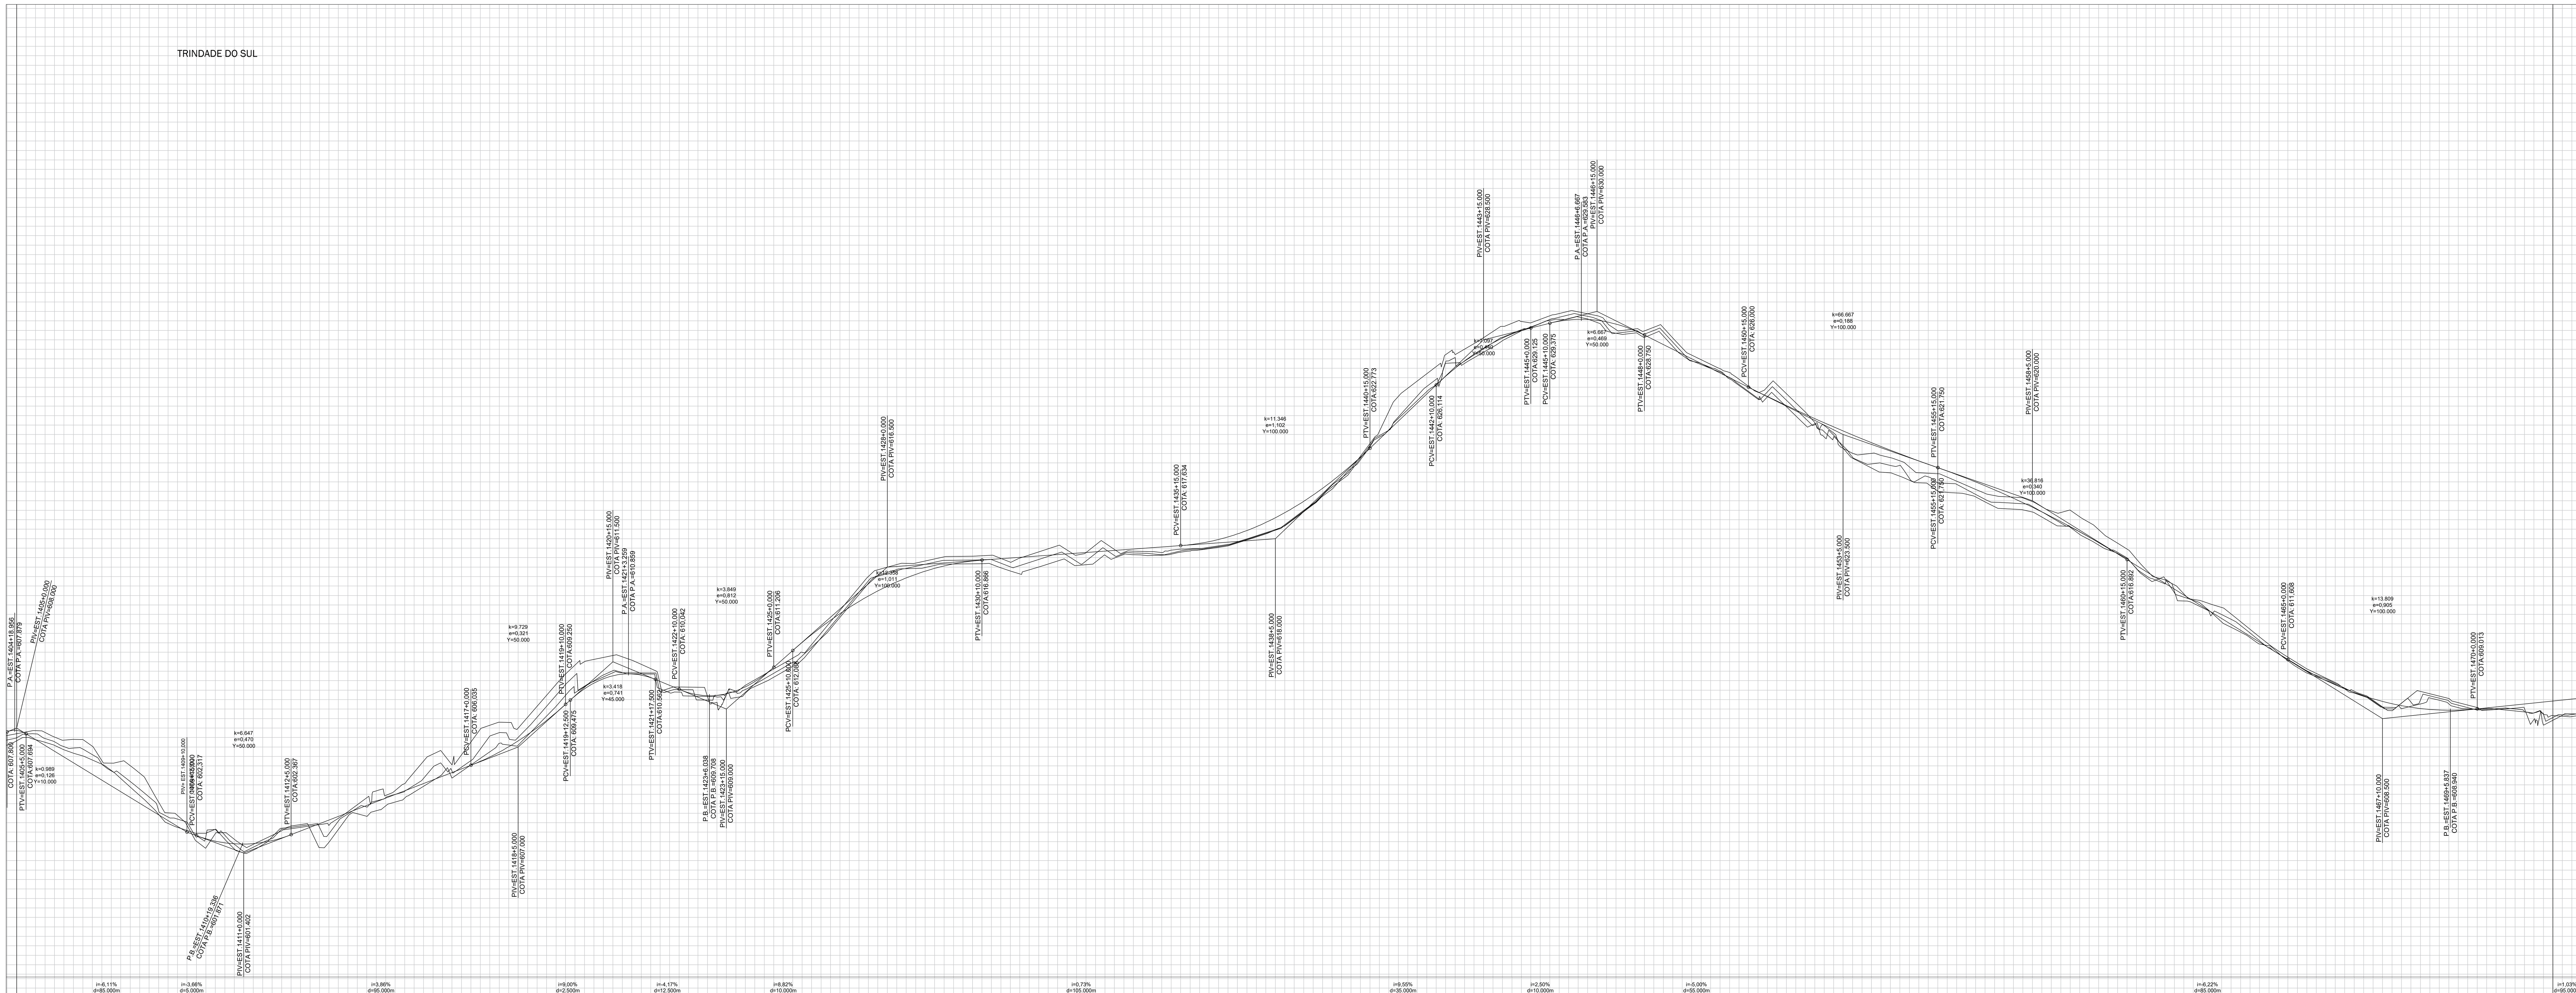


1405	607,49	607,487
1406	607,28	607,276
1407	606,59	606,594
1408	605,18	605,178
1409	603,30	603,298
1410	602,28	602,278
1411	601,47	601,467
1412	602,66	602,659
1413	602,75	602,755
1414	603,78	603,782
1415	604,50	604,496
1416	605,93	605,930
1417	606,28	606,278
1418	607,48	607,478
1419	609,15	609,151
1420	610,21	610,208
1421	610,92	610,920
1422	609,95	609,955
1423	609,48	609,483
1424	609,90	609,896
1425	610,89	610,889
1426	612,16	612,163
1427	614,56	614,558
1428	616,15	616,146
1429	616,65	616,646
1430	616,87	616,867
1431	616,71	616,707
1432	616,90	616,900
1433	616,80	616,799
1434	617,11	617,107
1435	617,20	617,198
1436	617,42	617,421
1437	617,65	617,655
1438	618,28	618,282
1439	619,45	619,454
1440	621,10	621,103
1441	623,44	623,444
1442	625,53	625,533
1443	627,57	627,565
1444	628,35	628,348
1445	629,18	629,176
1446	629,81	629,813
1447	629,19	629,188
1448	628,80	628,800
1449	627,83	627,834
1450	626,80	626,796
1451	625,41	625,407
1452	624,83	624,831
1453	623,38	623,381
1454	621,95	621,950
1455	621,19	621,186
1456	620,92	620,922
1457	620,07	620,073
1458	619,84	619,843
1459	618,83	618,828
1460	617,79	617,793
1461	616,42	616,423
1462	615,23	615,226
1463	614,03	614,025
1464	613,01	613,013
1465	611,62	611,621
1466	610,60	610,600
1467	609,71	609,714
1468	609,31	609,309
1469	609,57	609,574
1470	608,96	608,964
1471	609,01	609,008
1472	608,56	608,556

R=371,160
D=123,742

TANGENTE
L=852.267

R=510,733
D=237,895

TANGENTE
L=193.610

6 SEGMENTO 6
ESCALA: 1/1000

LEGENDA:

- TERRENO NATURAL
- GREIDE
- FIM DA FAIXA DE ROLAMENTO - DIREITO
- FIM DA FAIXA DE ROLAMENTO - ESQUERDA

PCV: PONTO DE CURVA VERTICAL
PIV: PONTO DE INFLEXÃO VERTICAL
PTV: PONTO DE TANGÊCIA VERTICAL
P.B: PONTO BAIXO
EST: ESTACA
P.A: PONTO ALTO

CENTOFANTE ENGENHARIA
RUA QUINZE DE NOVEMBRO, 435 - CENTRO - FREDERICO WESTPHALEN
TELEFONE: (55) 991698658/(55) 991651019
E-MAIL: CENTOFANTEENGENHARIA@GMAIL.COM

OBRA: RODOVIA INTEGRAÇÃO MERCOSUL
LOCAL: RODEIO BONITO RS A TRINDADE DO SUL RS

Assinatura:
PROPRIETÁRIO: CONSÓRCIO INTERMUNICIPAL DO MÉDIO ALTO URUGUAI
Assinatura:

RESP. TÉCNICO: ROBERTA CENTOFANTE, Engenheira Civil, CREA/RS: 200219 | MARCELO RUANI SUCOLOTTI, Engenheiro Florestal e de Seg. do Trabalho – CREA/RS: 209292

Desenho: Marcelo Sucolotti | Unidade(s): (m) | Data: JUL/2026 | Revisão em:

ESCALA: INDICADA
ÁREA CONSTRUÍDA: 7,8 km
LONGITUDINAL
PRANCHA 6/7