

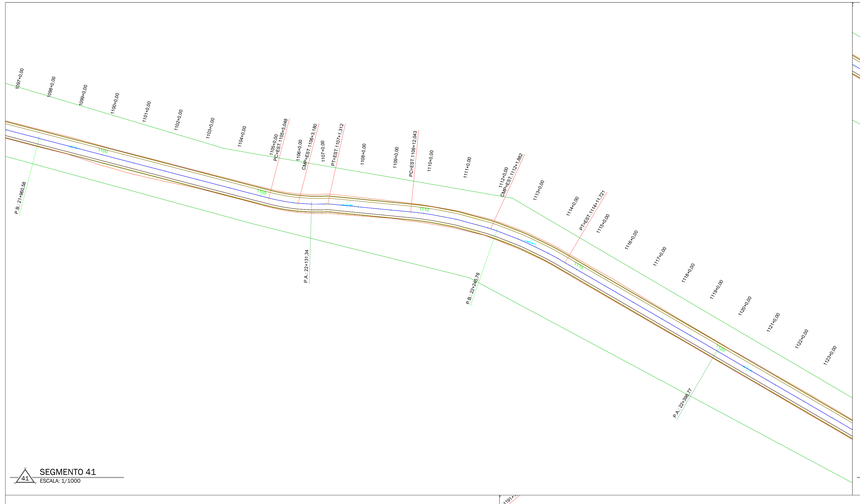



SEGMENTO 41
ESCALA: 1/1000

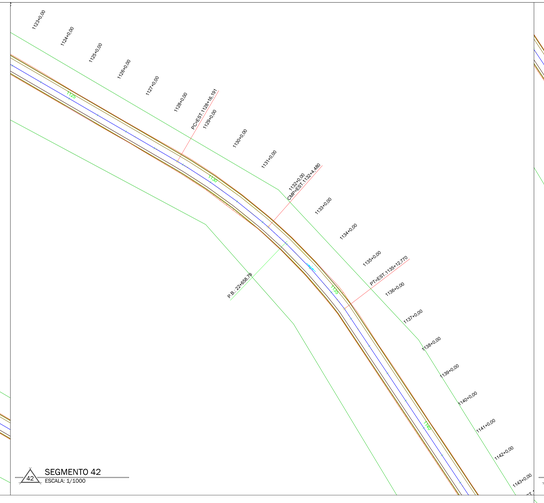


SEGMENTO 42
ESCALA: 1/1000

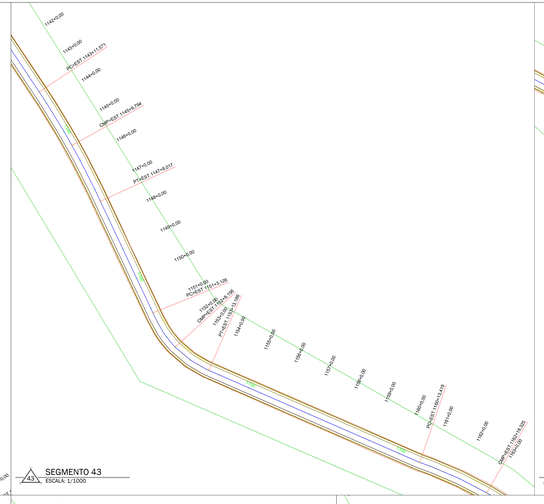


SEGMENTO 43
ESCALA: 1/1000

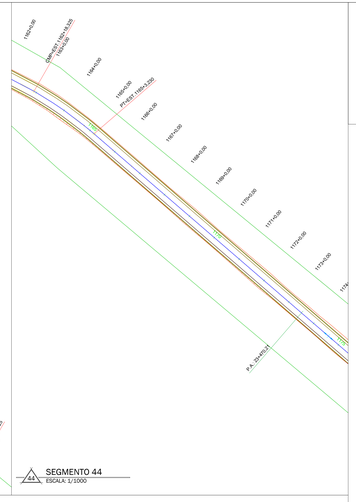


SEGMENTO 44
ESCALA: 1/1000

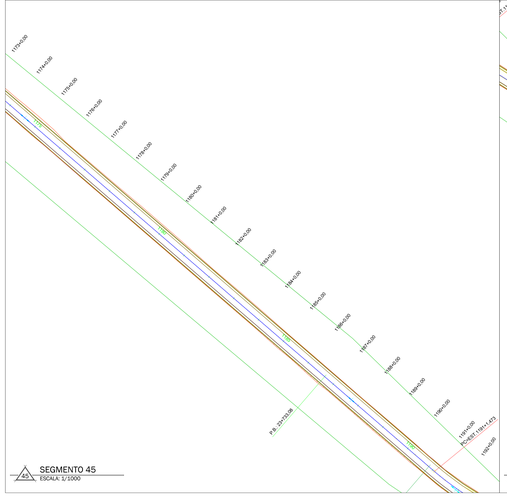


SEGMENTO 45
ESCALA: 1/1000

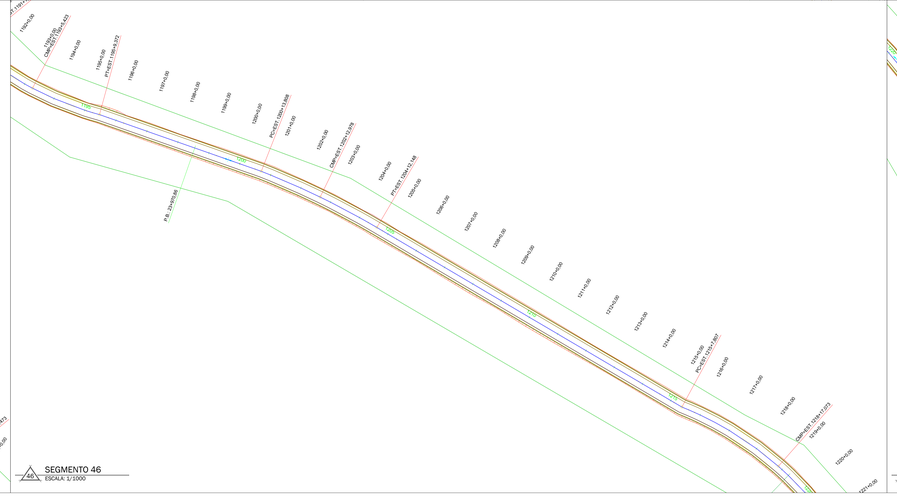


SEGMENTO 46
ESCALA: 1/1000

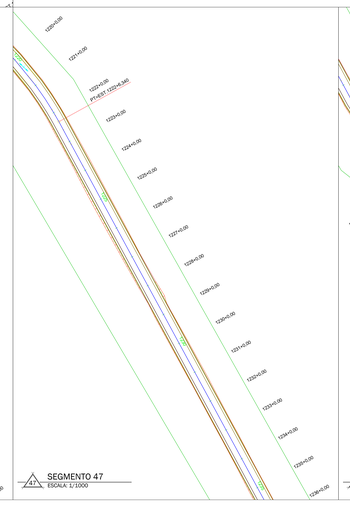

SEGMENTO 47
ESCALA: 1/1000

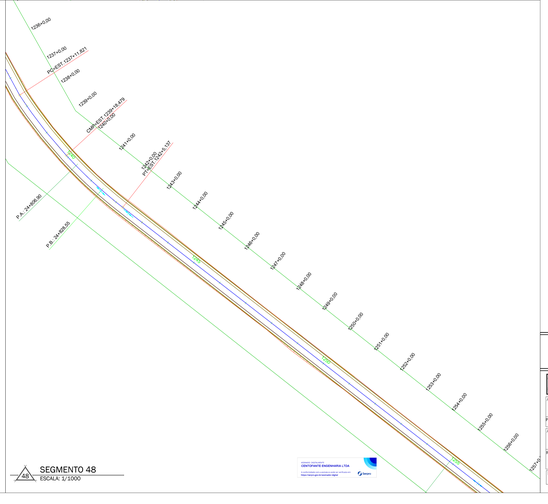

SEGMENTO 48
ESCALA: 1/1000

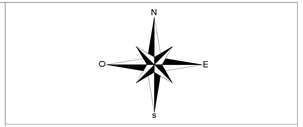

LEGENDA:

- EIXO RODOVIA
- FAIXA DE ROLAMENTO
- ACOSTAMENTO
- CORTE E ATERRO

PT: PONTO DE TANGÊNCIA
PC: PONTO DE CURVA
EST: ESTACA
CMP: PONTO DO MERIDIANO CENTRAL
P.B: PONTO BAIXO
P.A: PONTO ALTO

CENTOFANTE ENGENHARIA
RUA QUINZE DE NOVEMBRO, 435 - CENTRO - FREDERICO WESTPHALEN
TELEFONE: (55) 99749568/(55) 99165 1319
E-MAIL: CENTOFANTEENGENHARIA@GMAIL.COM

OBRA: RODOVIA INTEGRAÇÃO MERCOSUL
LOCAL: ROQUE BONITO RS À TRINDADE DO SUL RS

Assinatura:

PROPRIETÁRIO: CONSÓRCIO INTERMUNICIPAL DO MÉDIO ALTO URUGUAI

Assinatura:

RESP. TÉCNICO: ROBERTA CENTOFANTE, Engenharia Civil, CREA/RS: 200219 | MARCELO RUANI SUCOLOTTI, Engenheiro Florestal e de Seg. do Trabalho – CREA/RS: 209292

Desenho: Marcelo Sucolotti | UNIDADE(S): (m) | Data: OUT/2025 | Revisão em:

ESCALA(S): INDICADA
EXTENSÃO: 33,5 km
GEOMÉTRICO
FOLHA(S): 10/13